
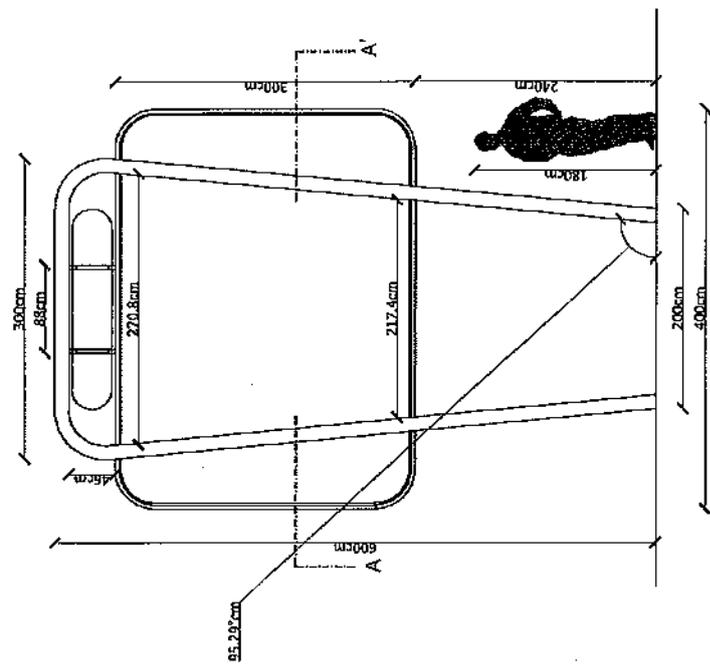


ALLEGATO "A"


Categoria	Elenco delle strade, piazze ed altre strade pubbliche
"A"	Via Principe di Piemonte Circumvallazione Esterna Piazza Trieste e Trento Piazza Cirillo Via Nazionale delle Puglie Via Pio XII Via Armando Diaz Via Arpino Via Domenico Colasanto Strada Statale 87 Via Guglielmo Marconi
"B"	Devono intendersi tutte le altre strade, piazze ecc., del territorio Comunale ivi comprese, le aree di proprietà privata sulle quali risulta regolarmente costituita, nei modi e termini di legge, una servitù di pubblico passaggio, nonché i tratti di strade non comunali ma ricompresi all'interno del centro abitato individuato a norma del Codice della Strada.

TIPOLOGIA IMPIANTO PUBBLICITARIO 3x4

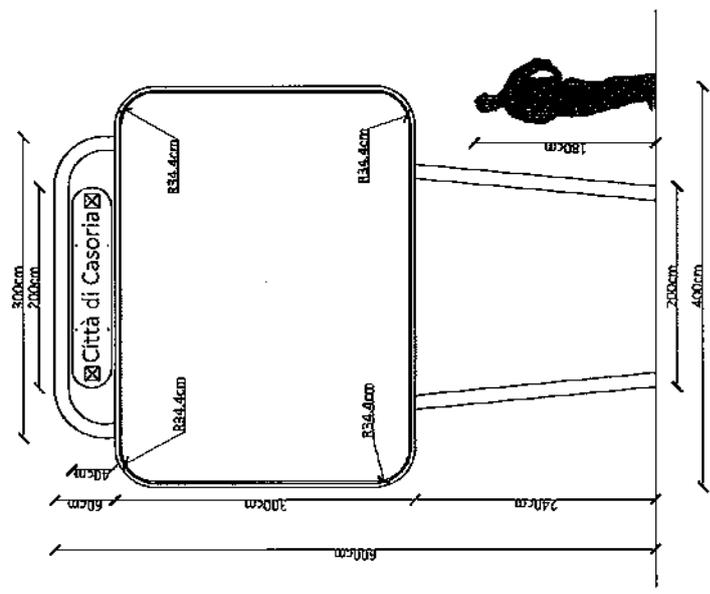

PROSPETTO SCALA 1/50

RETRO SCALA 1/50

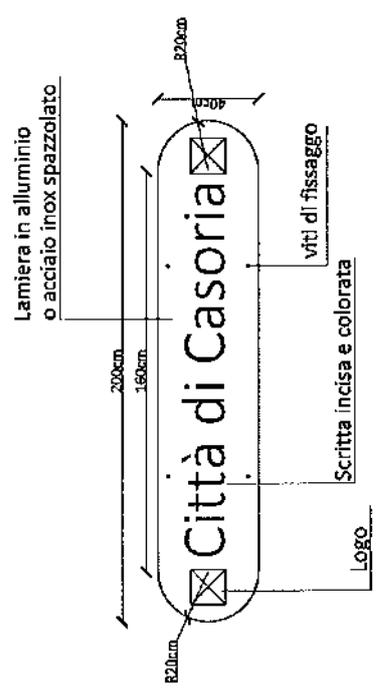

Lamiera in alluminio o acciaio inox spazzolato

Tubolare ferro zincato

Tondino in ferro diam. 14mm

pannello

scatolare in ferro zincato

PARTICOLARE TARGA - SCALA 1/20

SEZIONE A-A' - SCALA 1/10