

IMPIANTI PUBBLICITARI 4 X 3 ALLEGATO C

Postazione n 1 : via Nazionale delle Puglie
Chiesa S. Maria 5 Piaghe

- Impianti installati n. 7
- Disponibilità prevista 0
- Disonibilità istituzionale n. 1
- Impianti previsti n. 8

IMPIANTI PUBBLICITARI 4 X 3 ALLEGATO C


Postazione n 2 : via Nazionale delle Puglie
di fronte via gabetto

Impianti installati n. 12

Disponibilità prevista n. 1

Disonibilità istituzionale n. 1

Impianti previsti n. 14

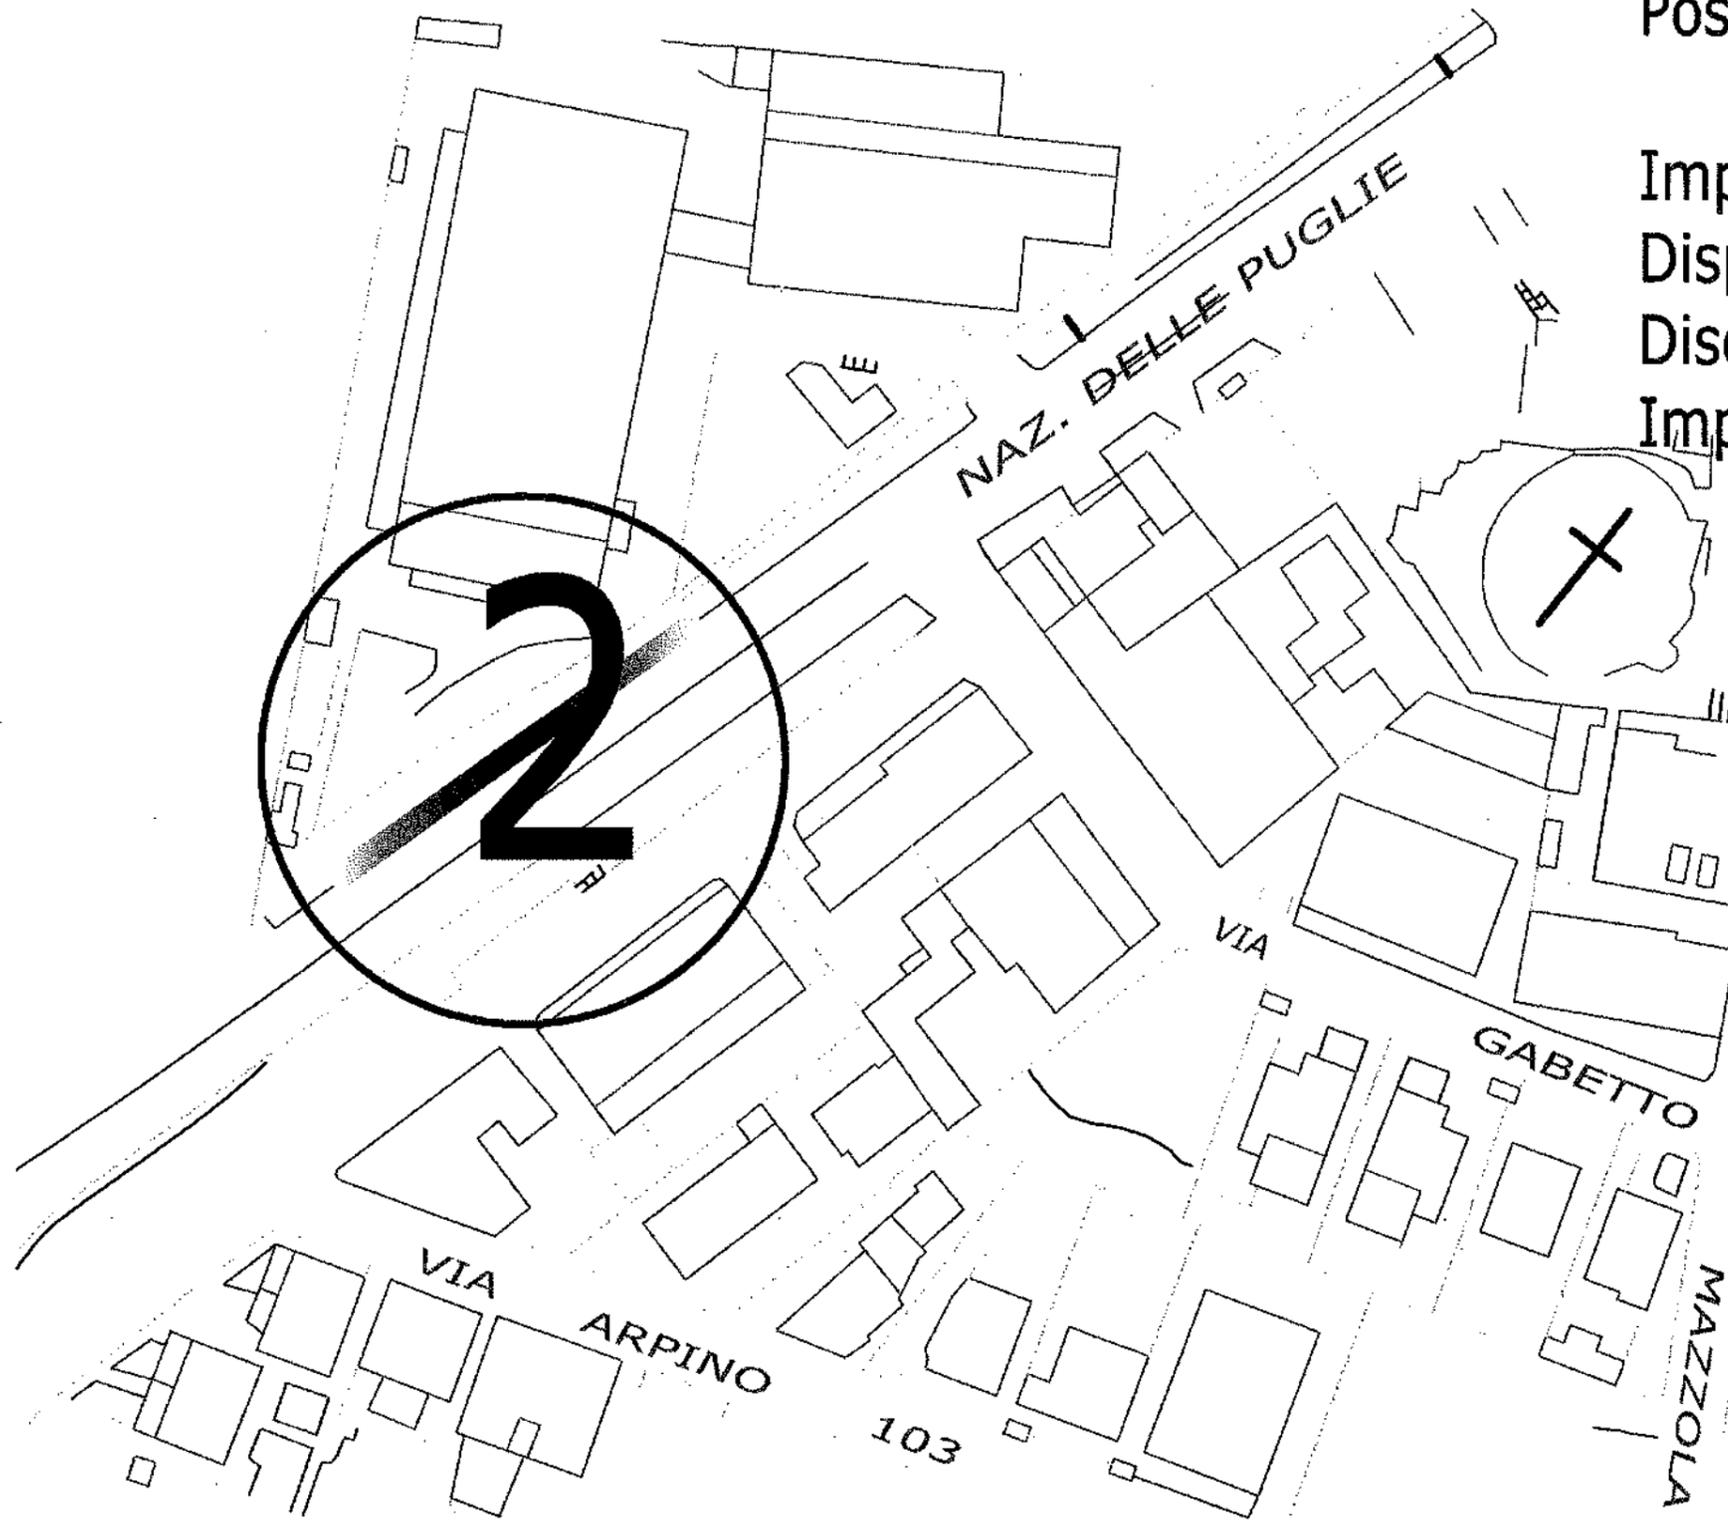

IMPIANTI PUBBLICITARI 4 X 3 ALLEGATO C


Postazione n.4 : via Nazionale delle Puglie
di fronte ara tronco morto


Impianti installati n. 7

Disponibilità prevista n. 2

Disonibilità istituzionale n. 1

Impianti previsti n. 10

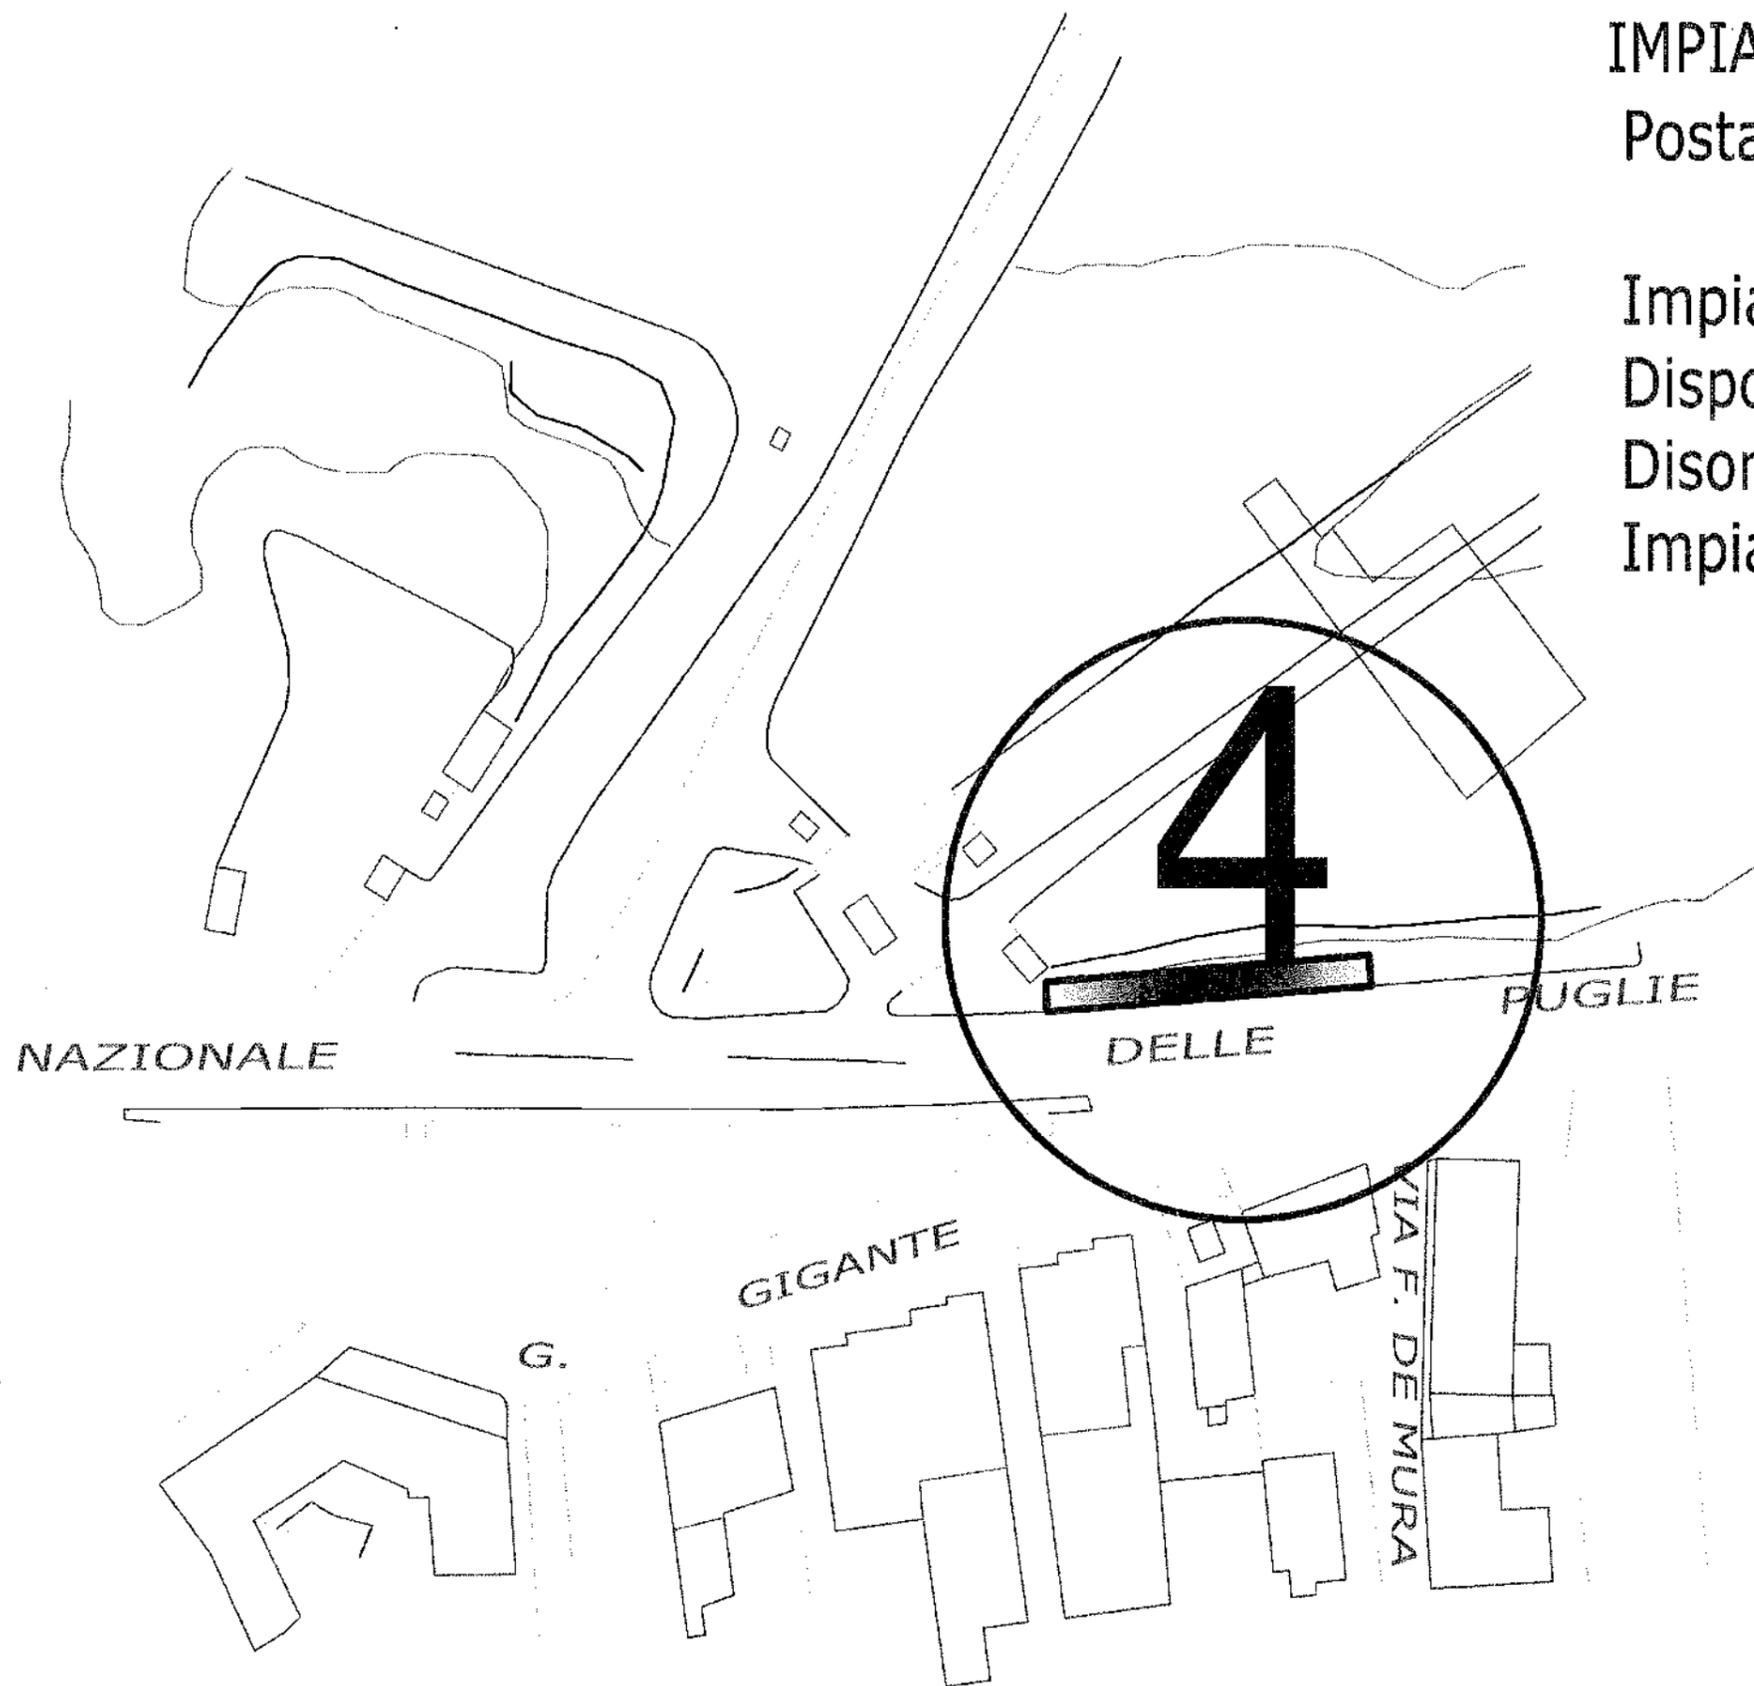

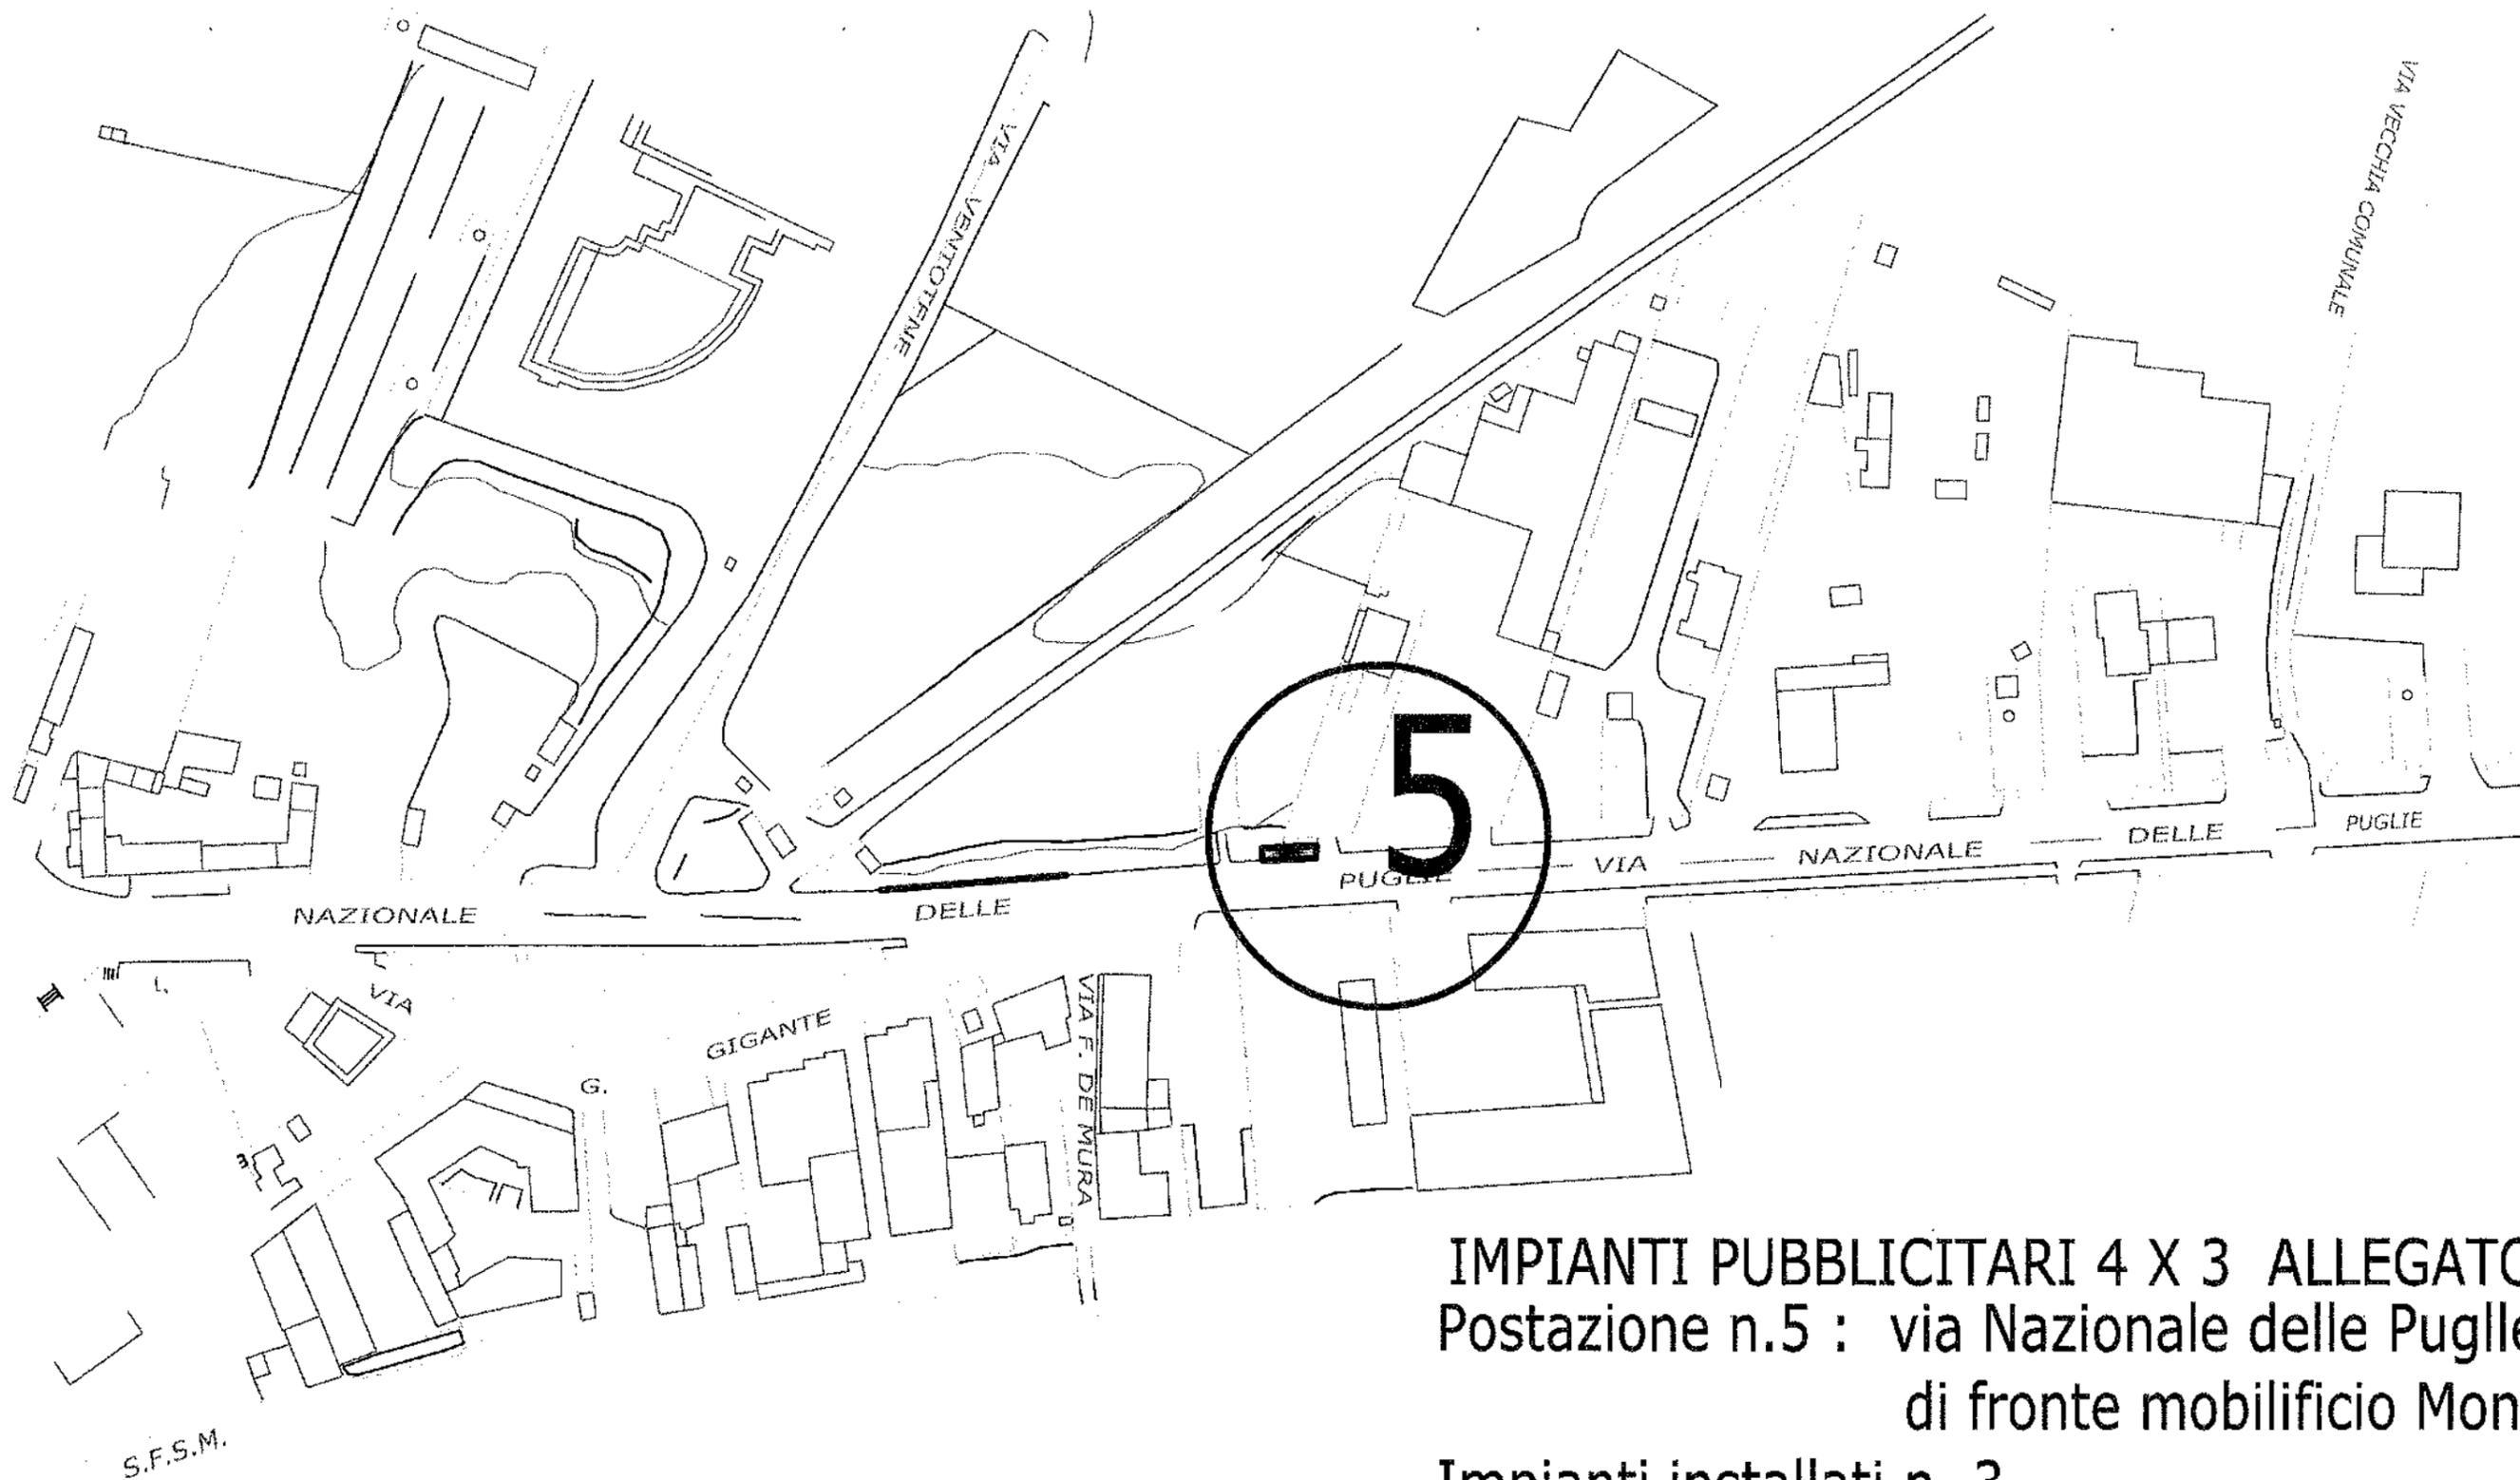

IMPIANTI PUBBLICITARI 4 X 3 ALLEGATO C
Postazione n.5 : via Nazionale delle Puglie
di fronte mobilificio Montella

Impianti installati n. 3

Disponibilità prevista n. 6

Disponibilità istituzionale n. 1

Impianti previsti n. 10

IMPIANTI PUBBLICITARI 4 X 3 ALLEGATO C


Postazione n .6: Strada di collegamento via delle puglie con via pascoli di fronte Parco alt. Chiesa

Impianti installati n. 8

Disponibilità prevista 2

Disonibilità istituzionale n. 1


Impianti previsti n. 11

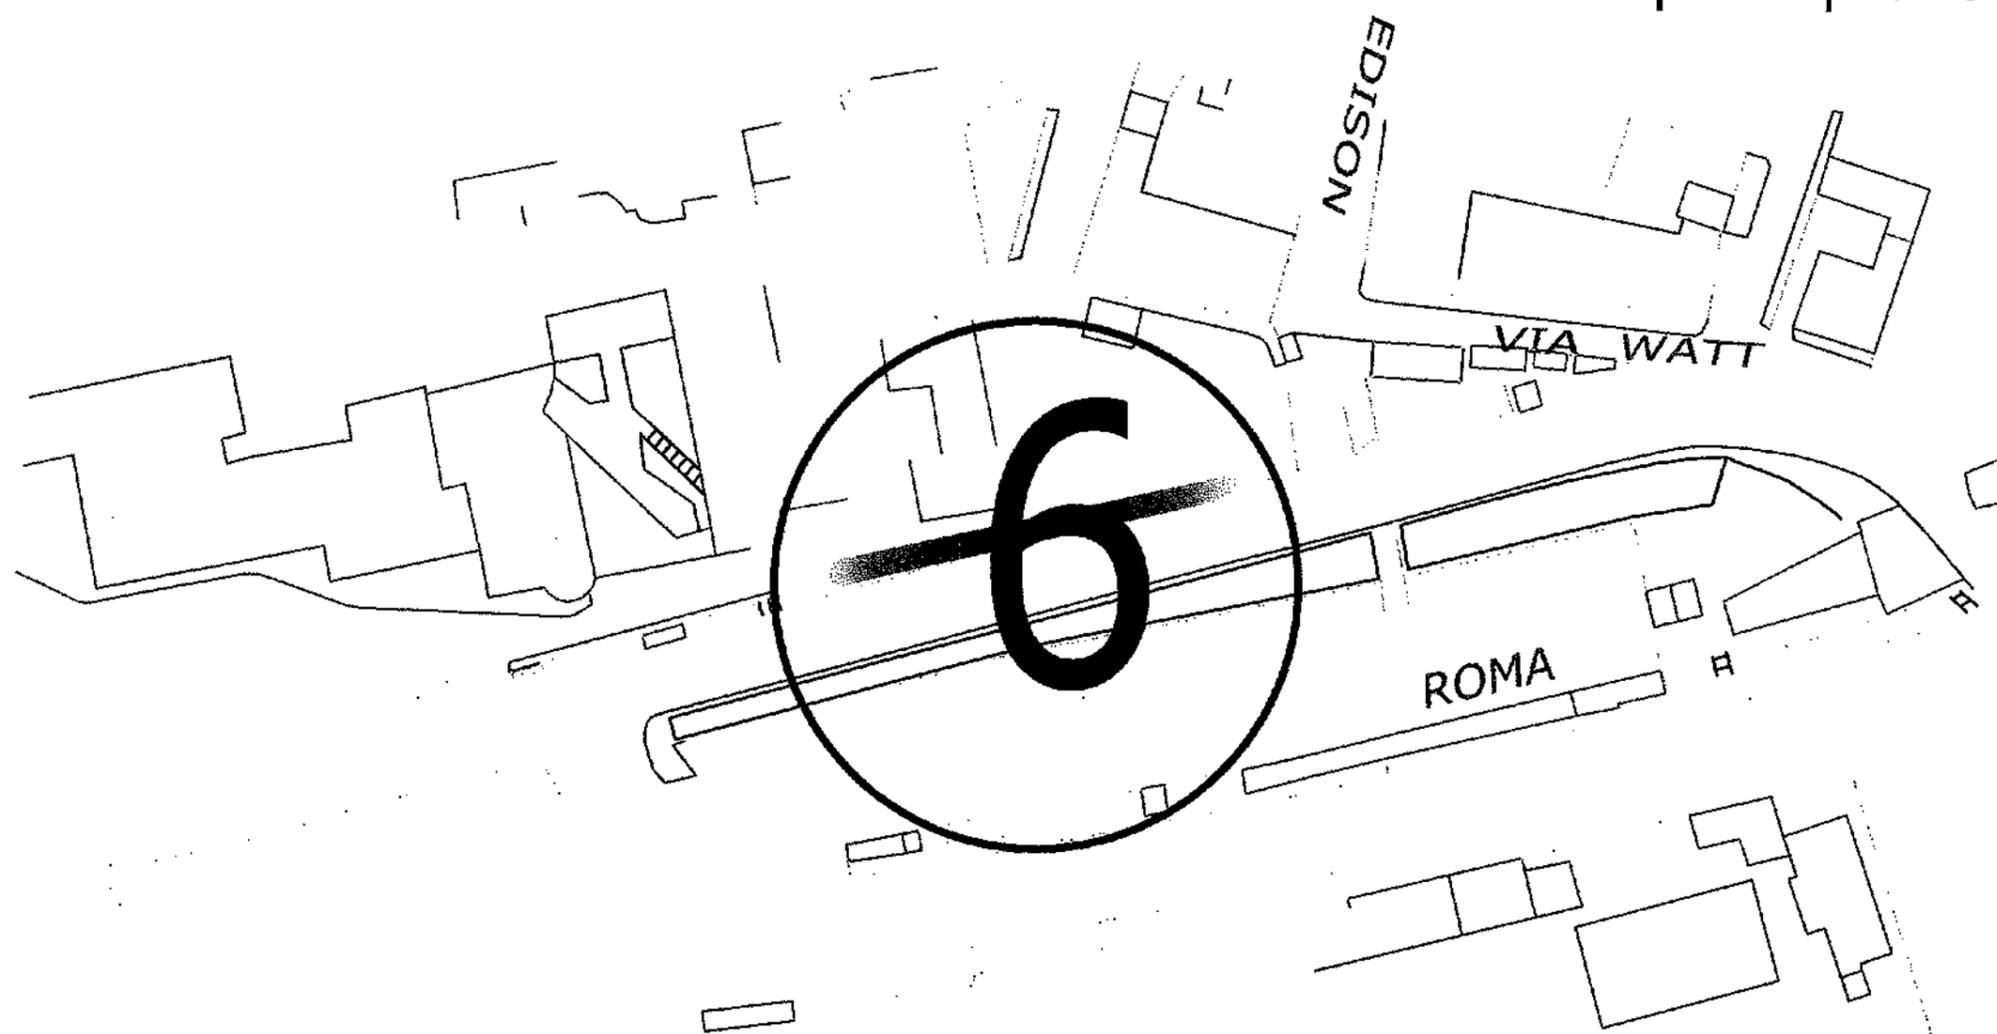

IMPIANTI PUBBLICITARI 4 X 3 ALLEGATO C

Postazione n 7 : via Circ. Esterna tra via Ischia e via Capri

Impianti installati n. 13
Capienza esistente n. 5
Totale impianti n. 18

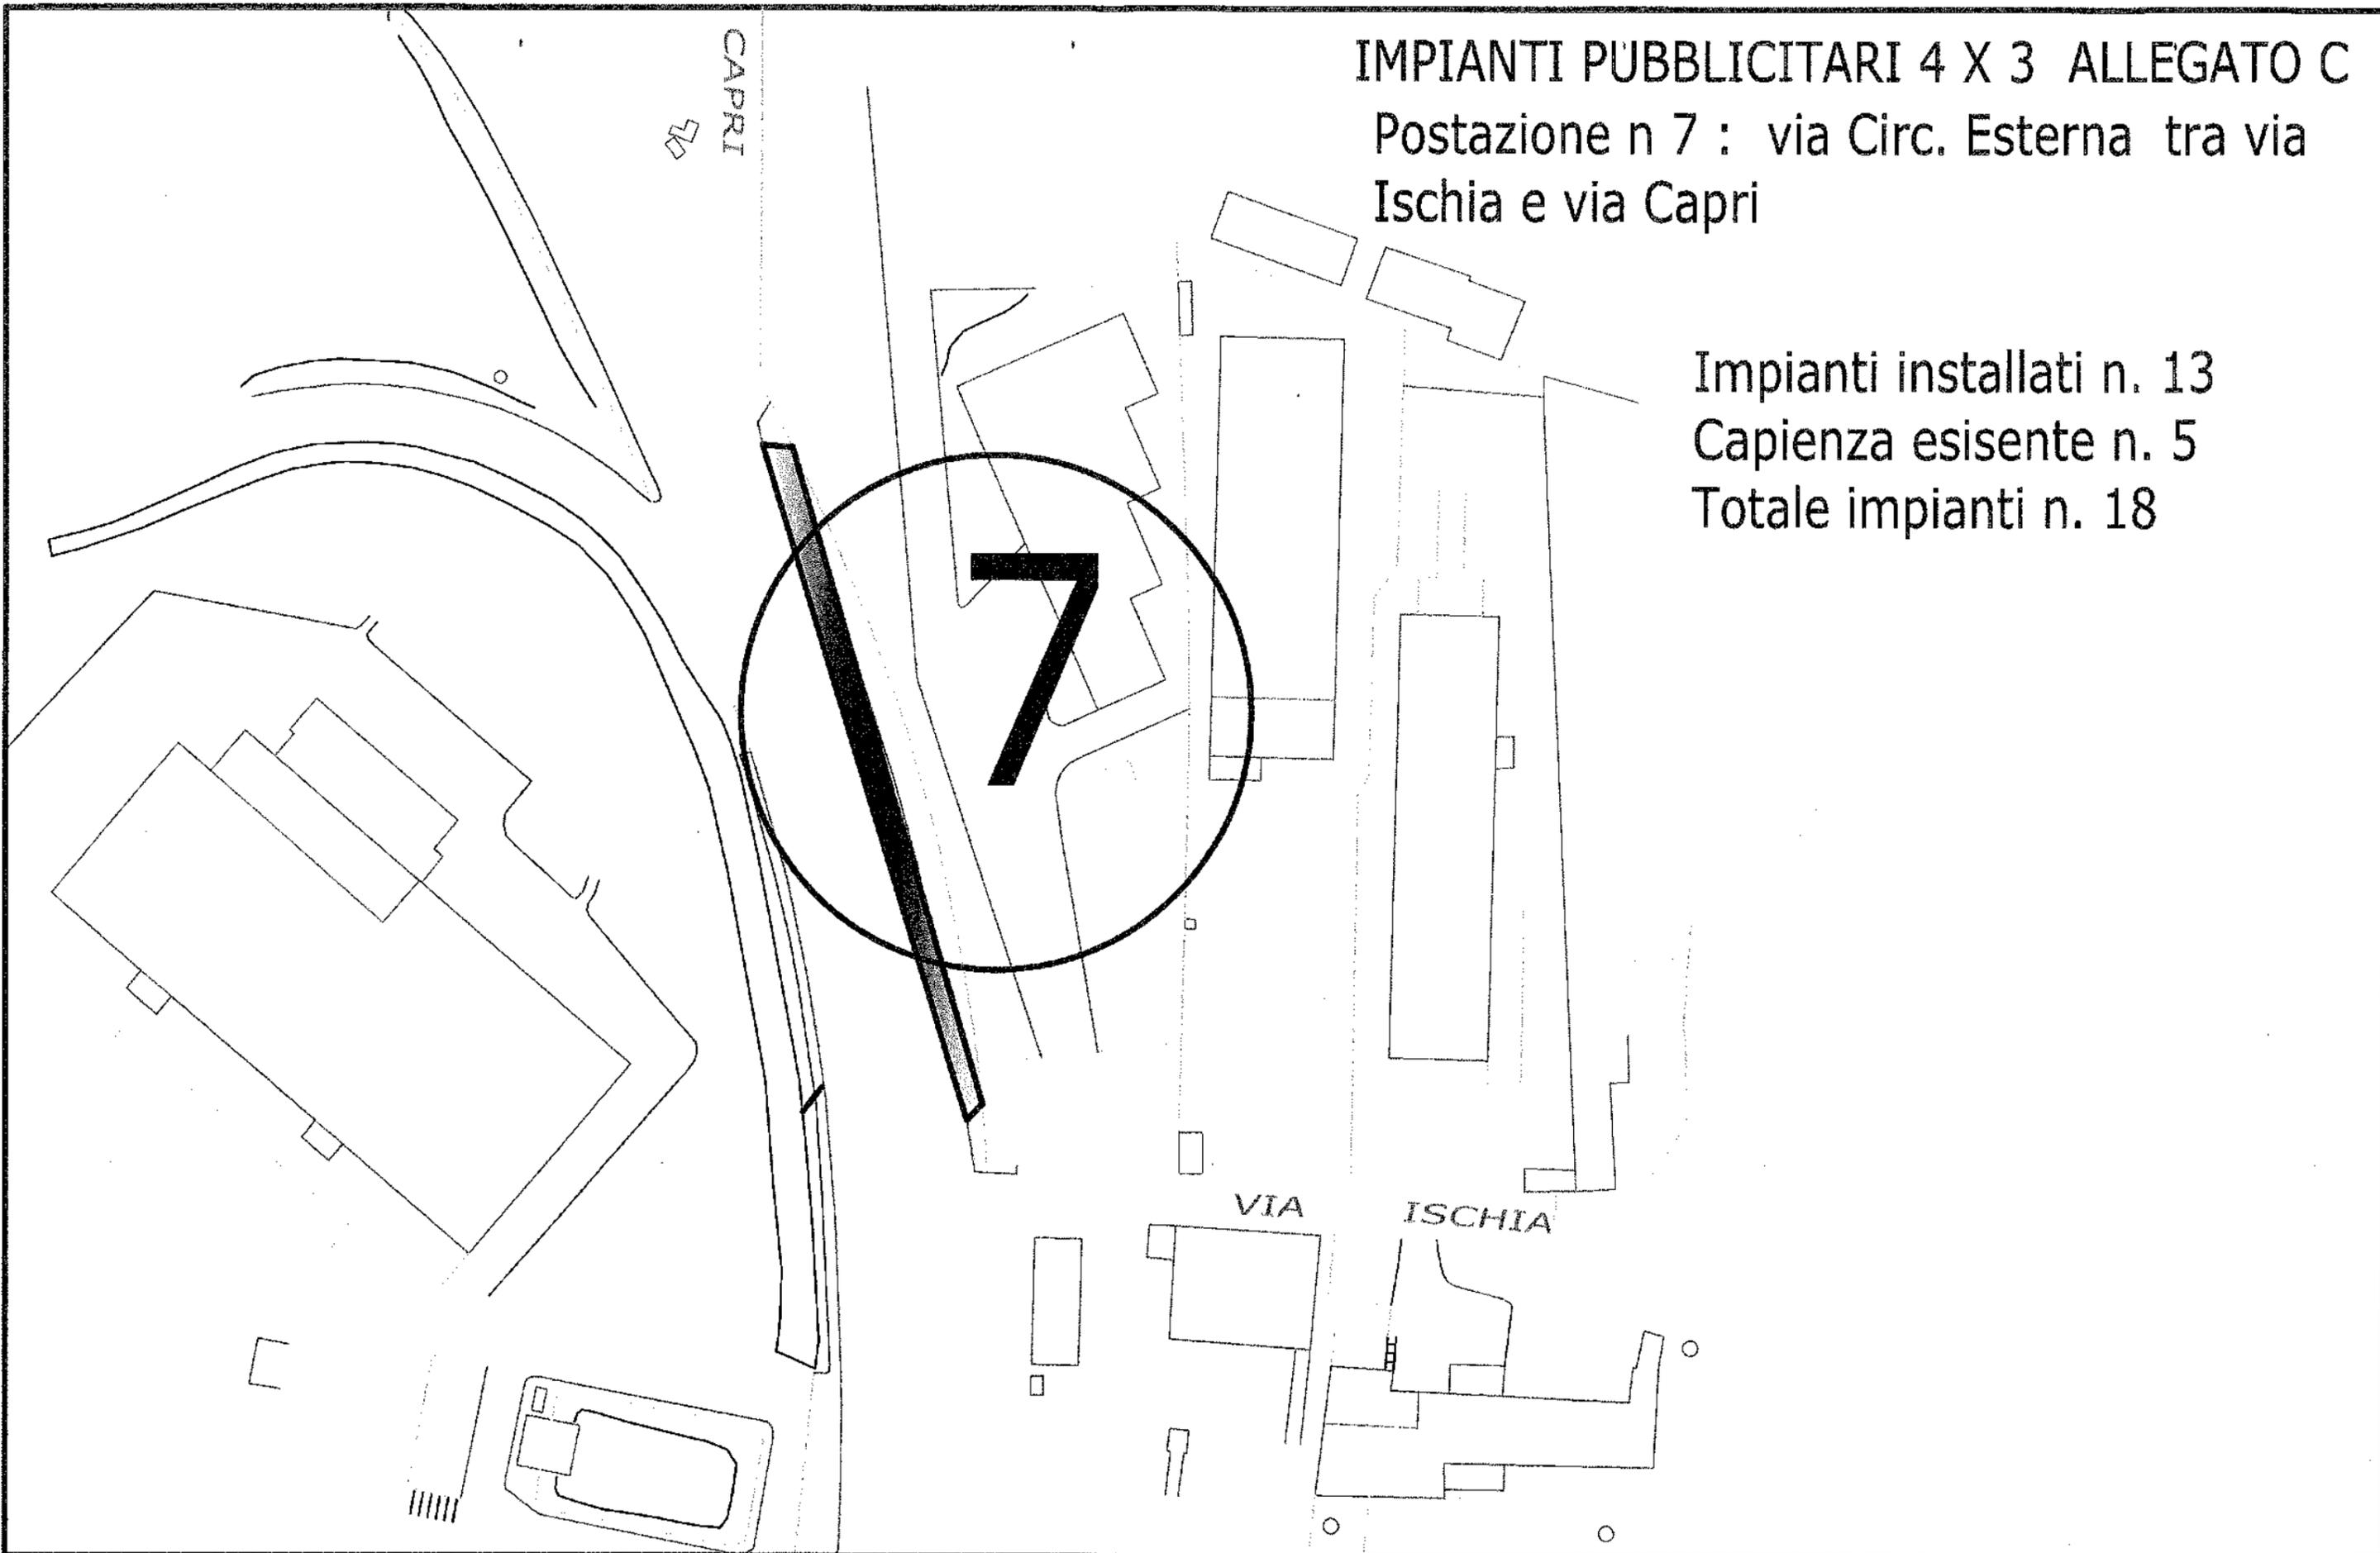


IMPIANTI PUBBLICITARI 4 X 3 ALLEGATO C

Postazione n 9 : via Circ. Esterna
muro uci cinemas tratto FFSS -via S.Salvatore

Impianti installati n. 25

Capienza esistente n. 5


Totale impianti n. 30

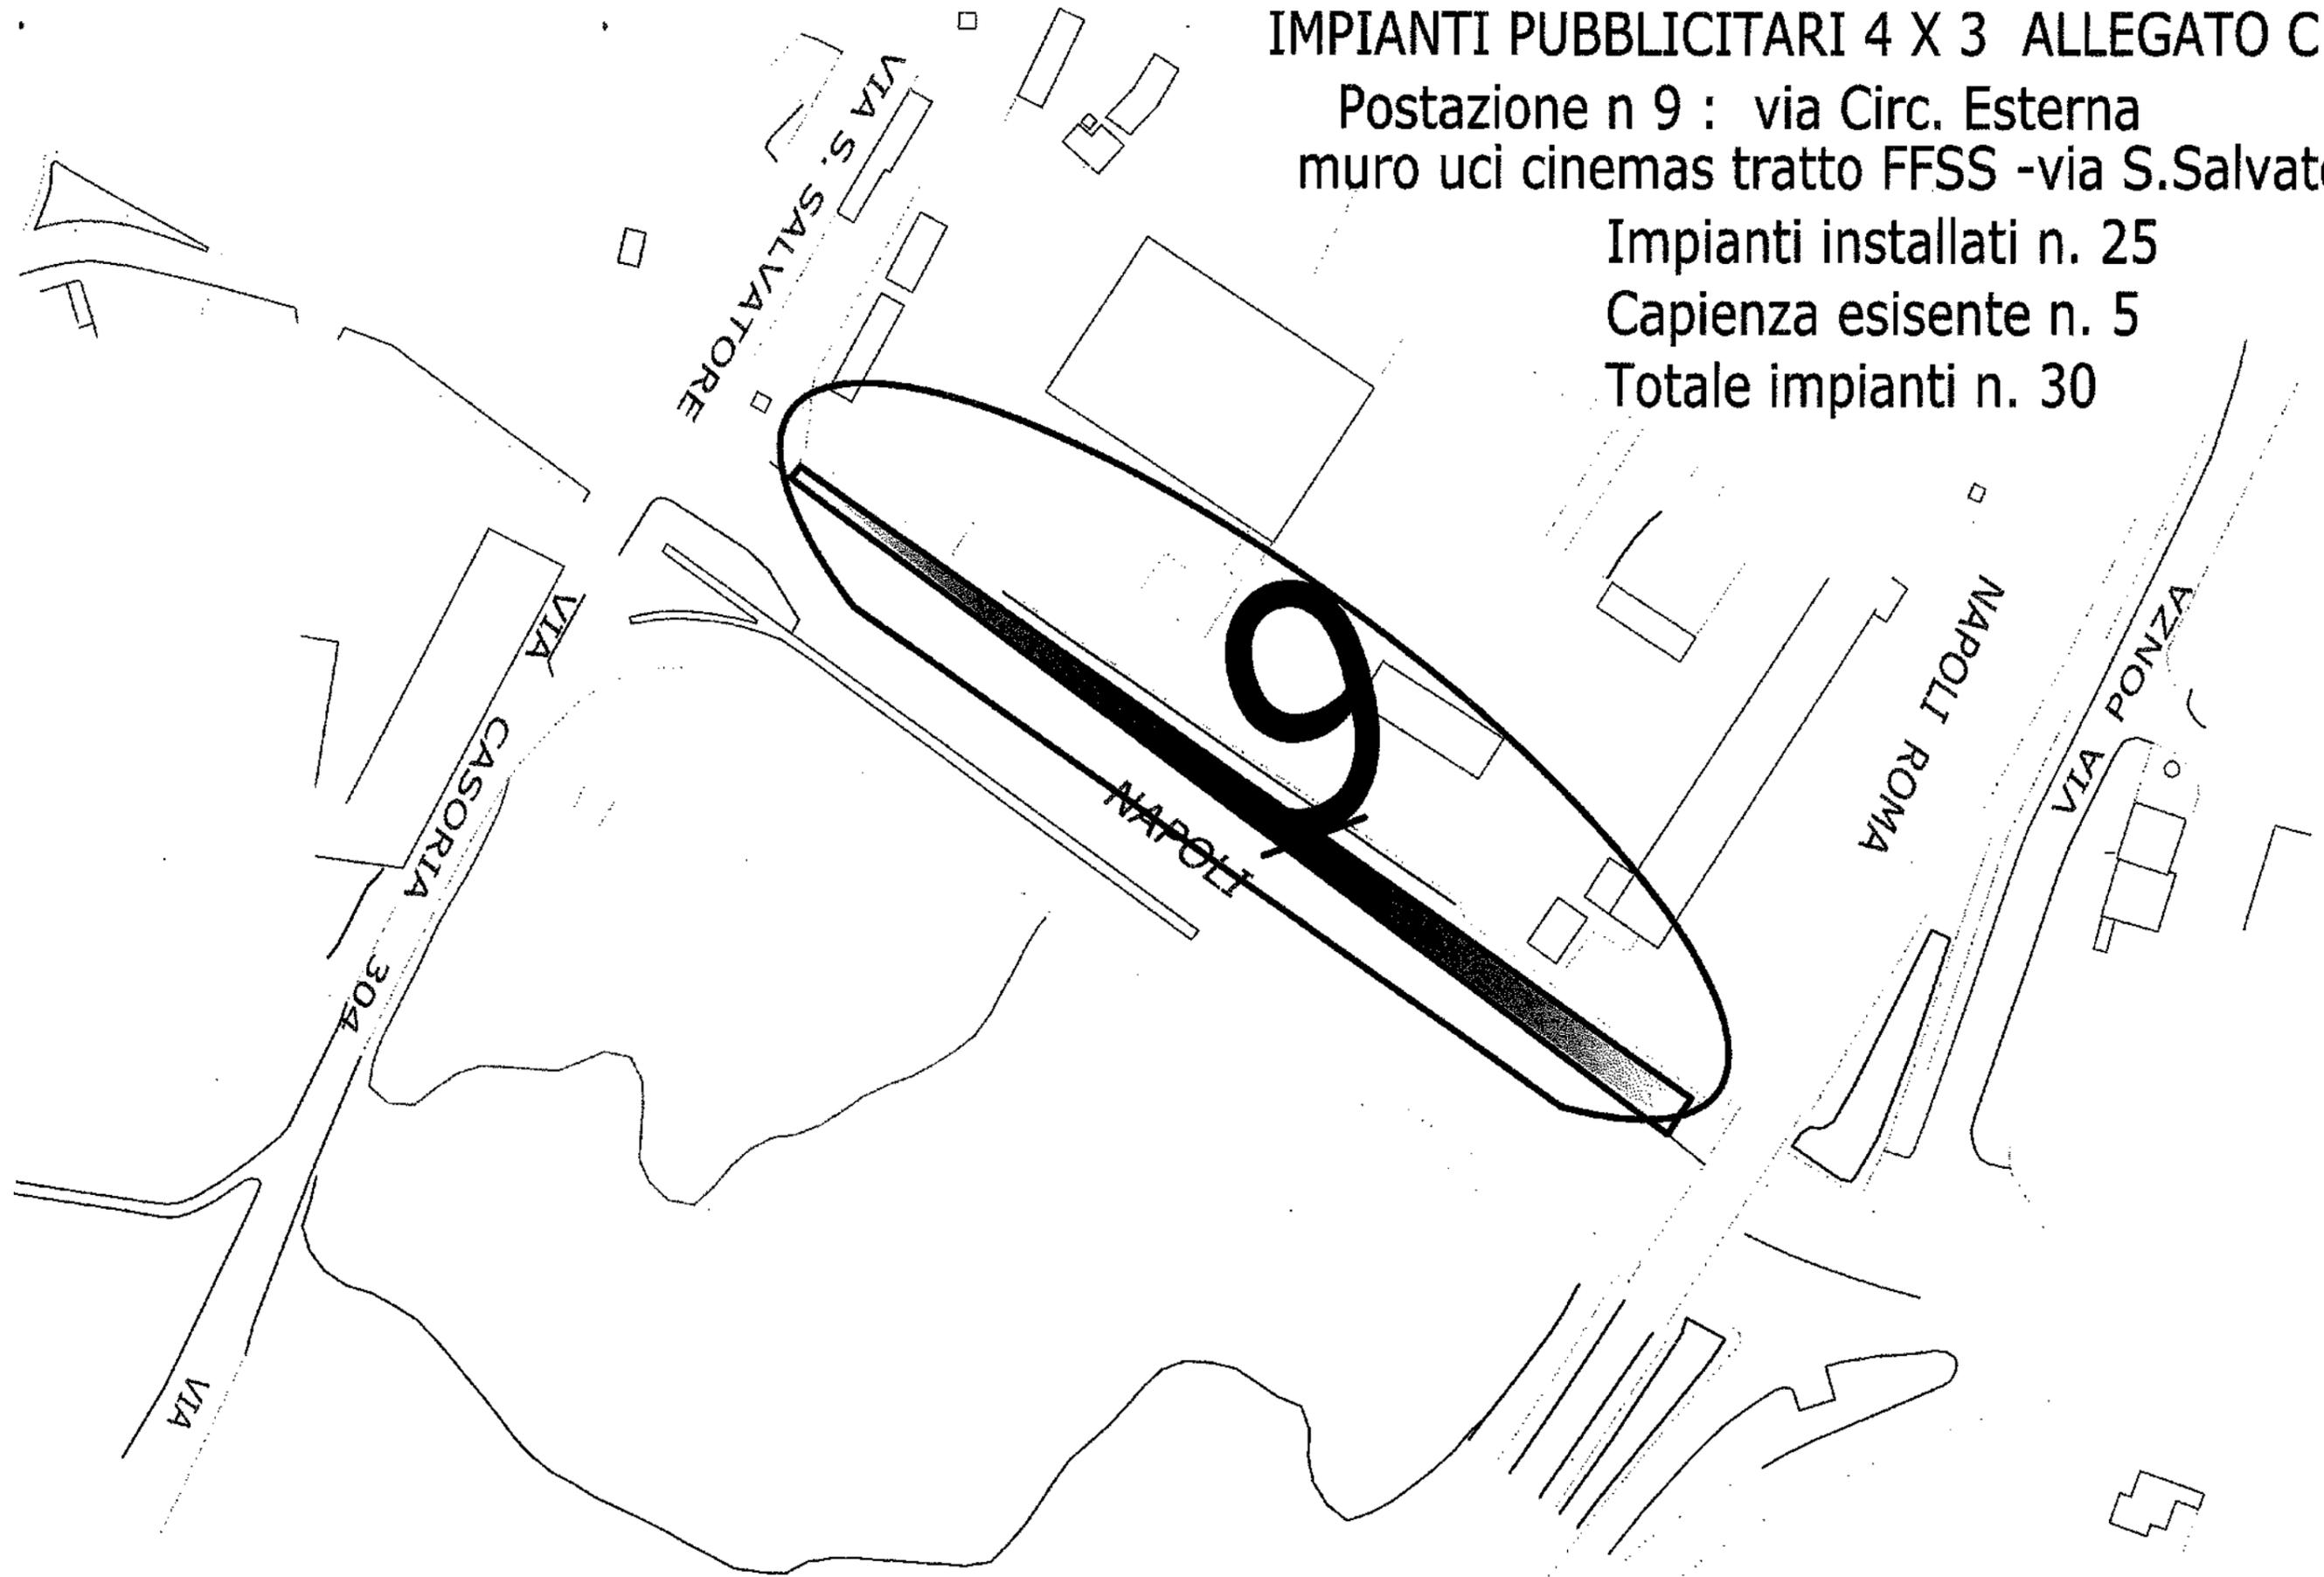

IMPIANTI PUBBLICITARI 4 X 3 ALLEGATO C

Postazione n. 10 : Circ Esterna altez. ingr.Tangenziale
adiacene distributore Q8


Impianti installati n. 7
Capienza esistente n. 2
Totale impianti n. 9

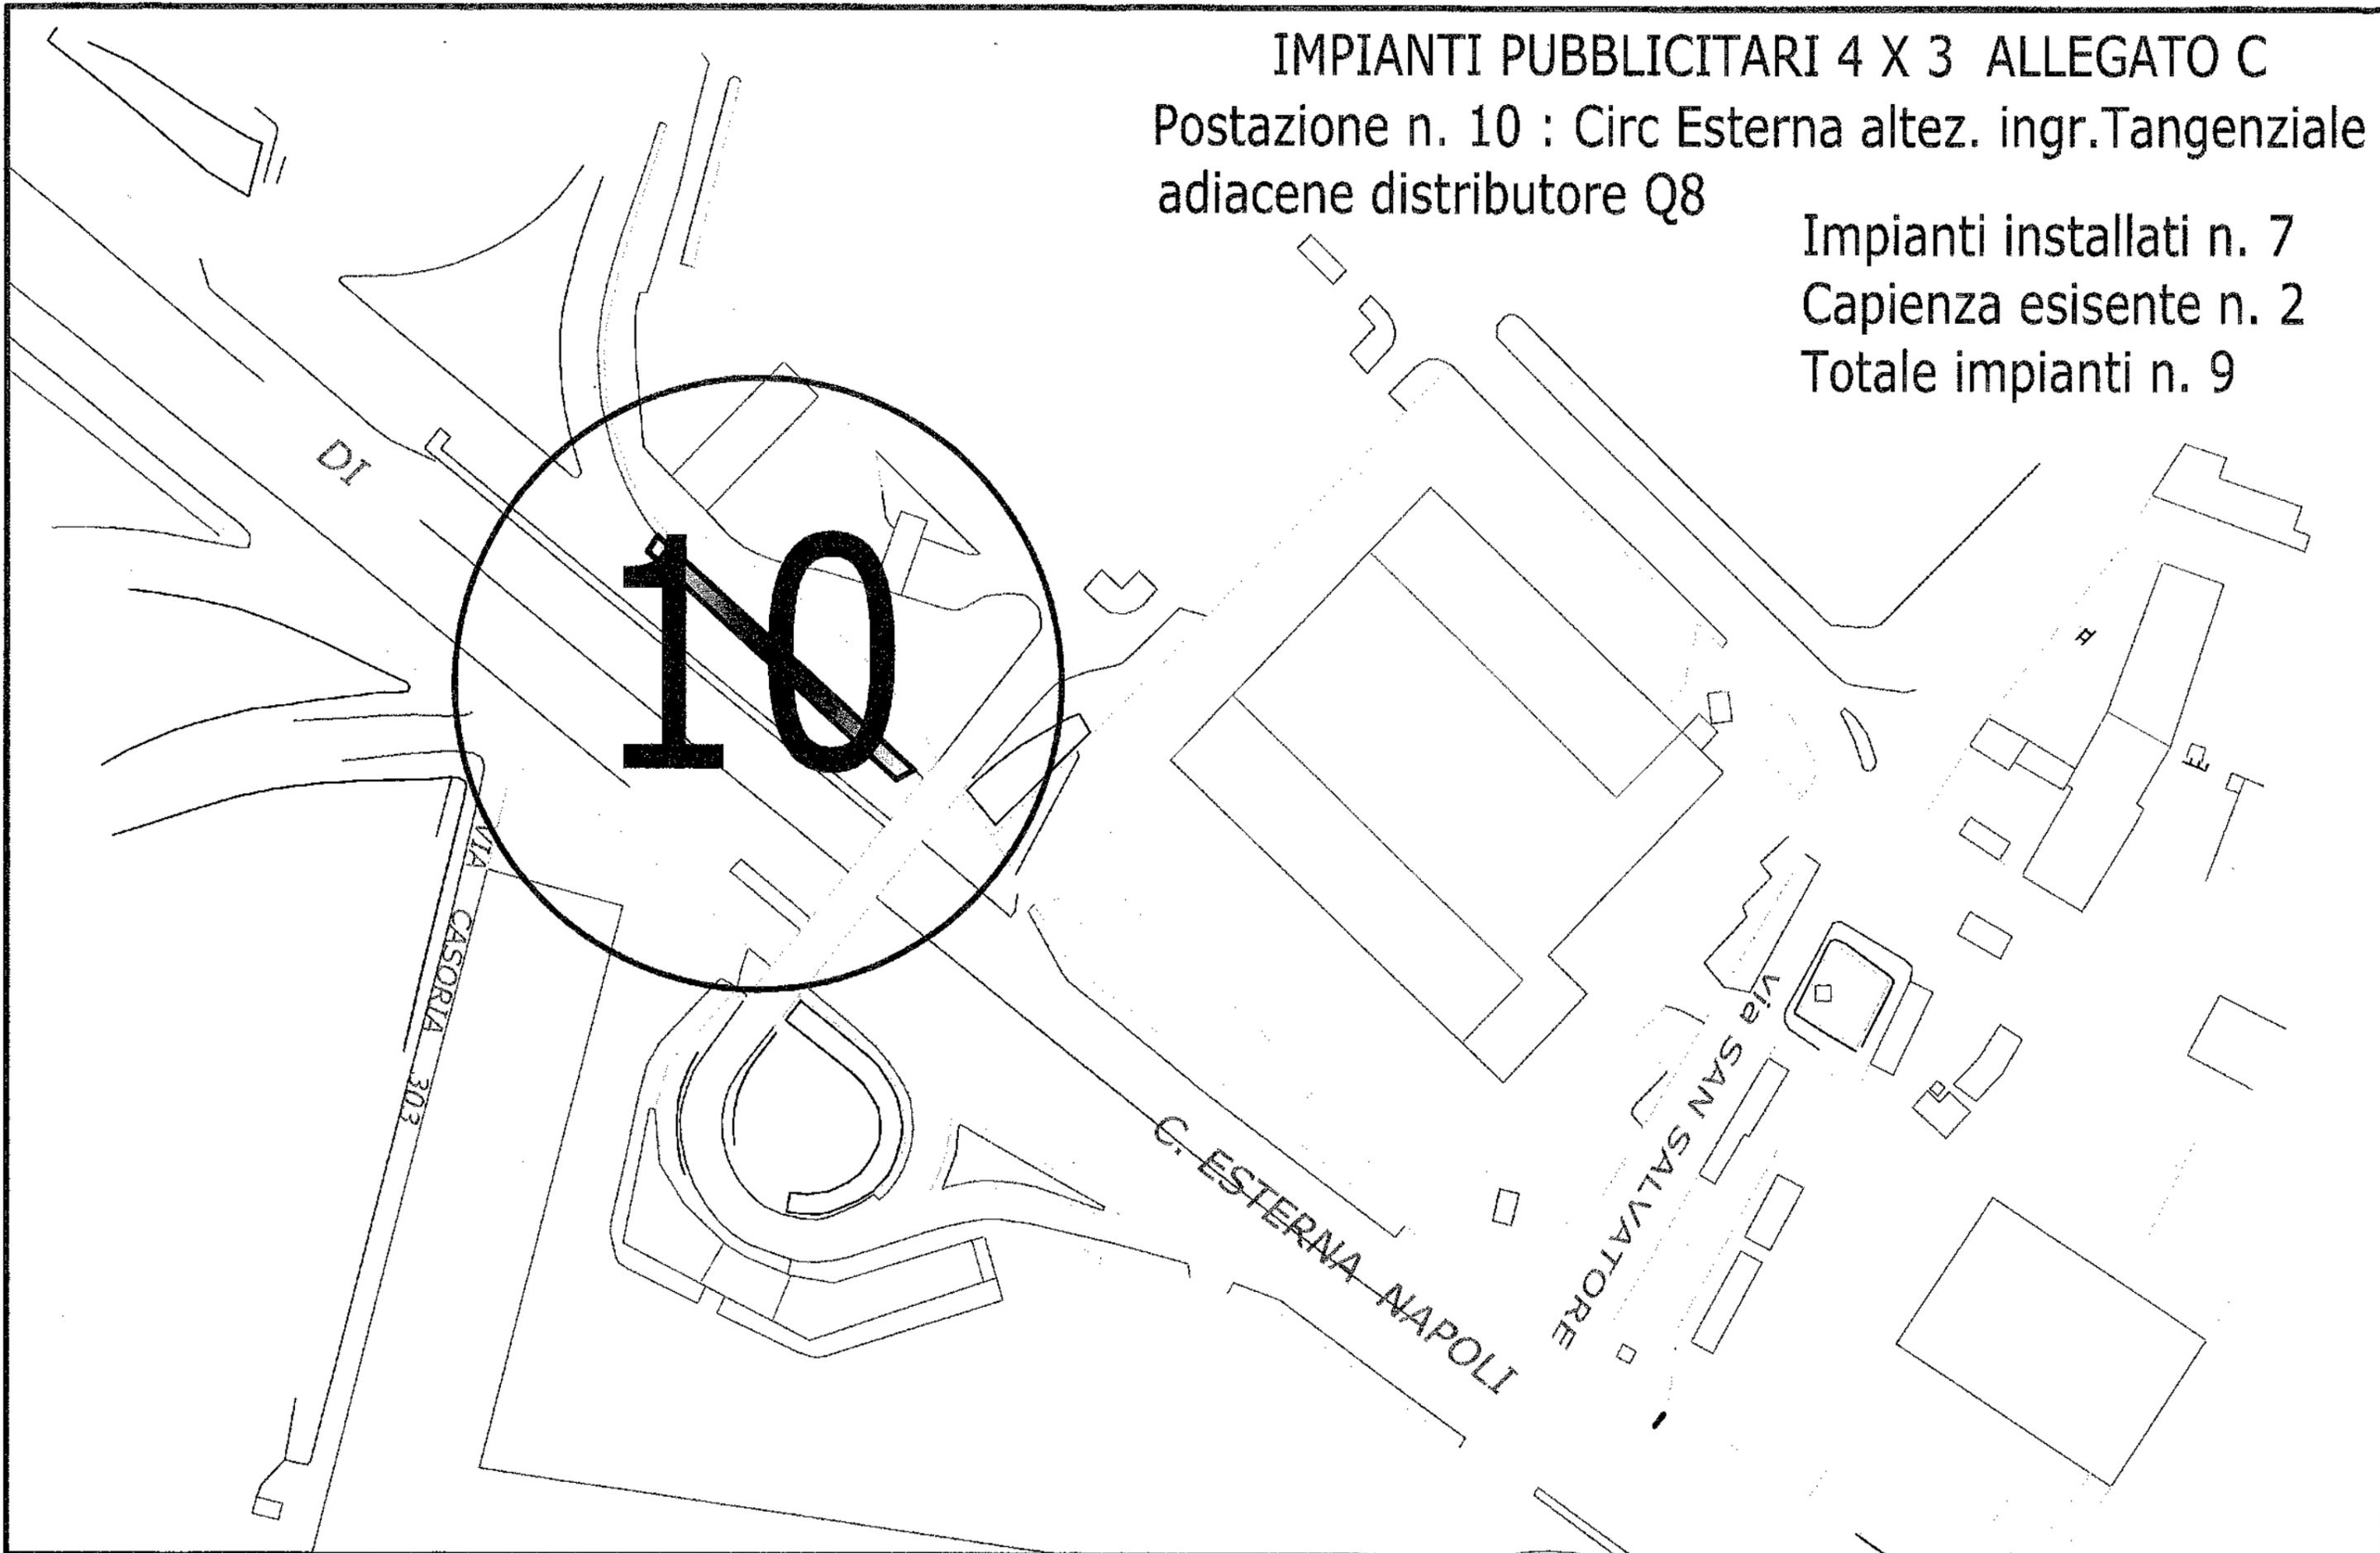

IMPIANTI PUBBLICITARI 4 X 3 ' ALLEGATO C


Postazione n 11 : via Circ. Esterna
ingresso via Padula

Impianti installati n. 2
Capienza esistente n. 2
Totale impianti n. 4

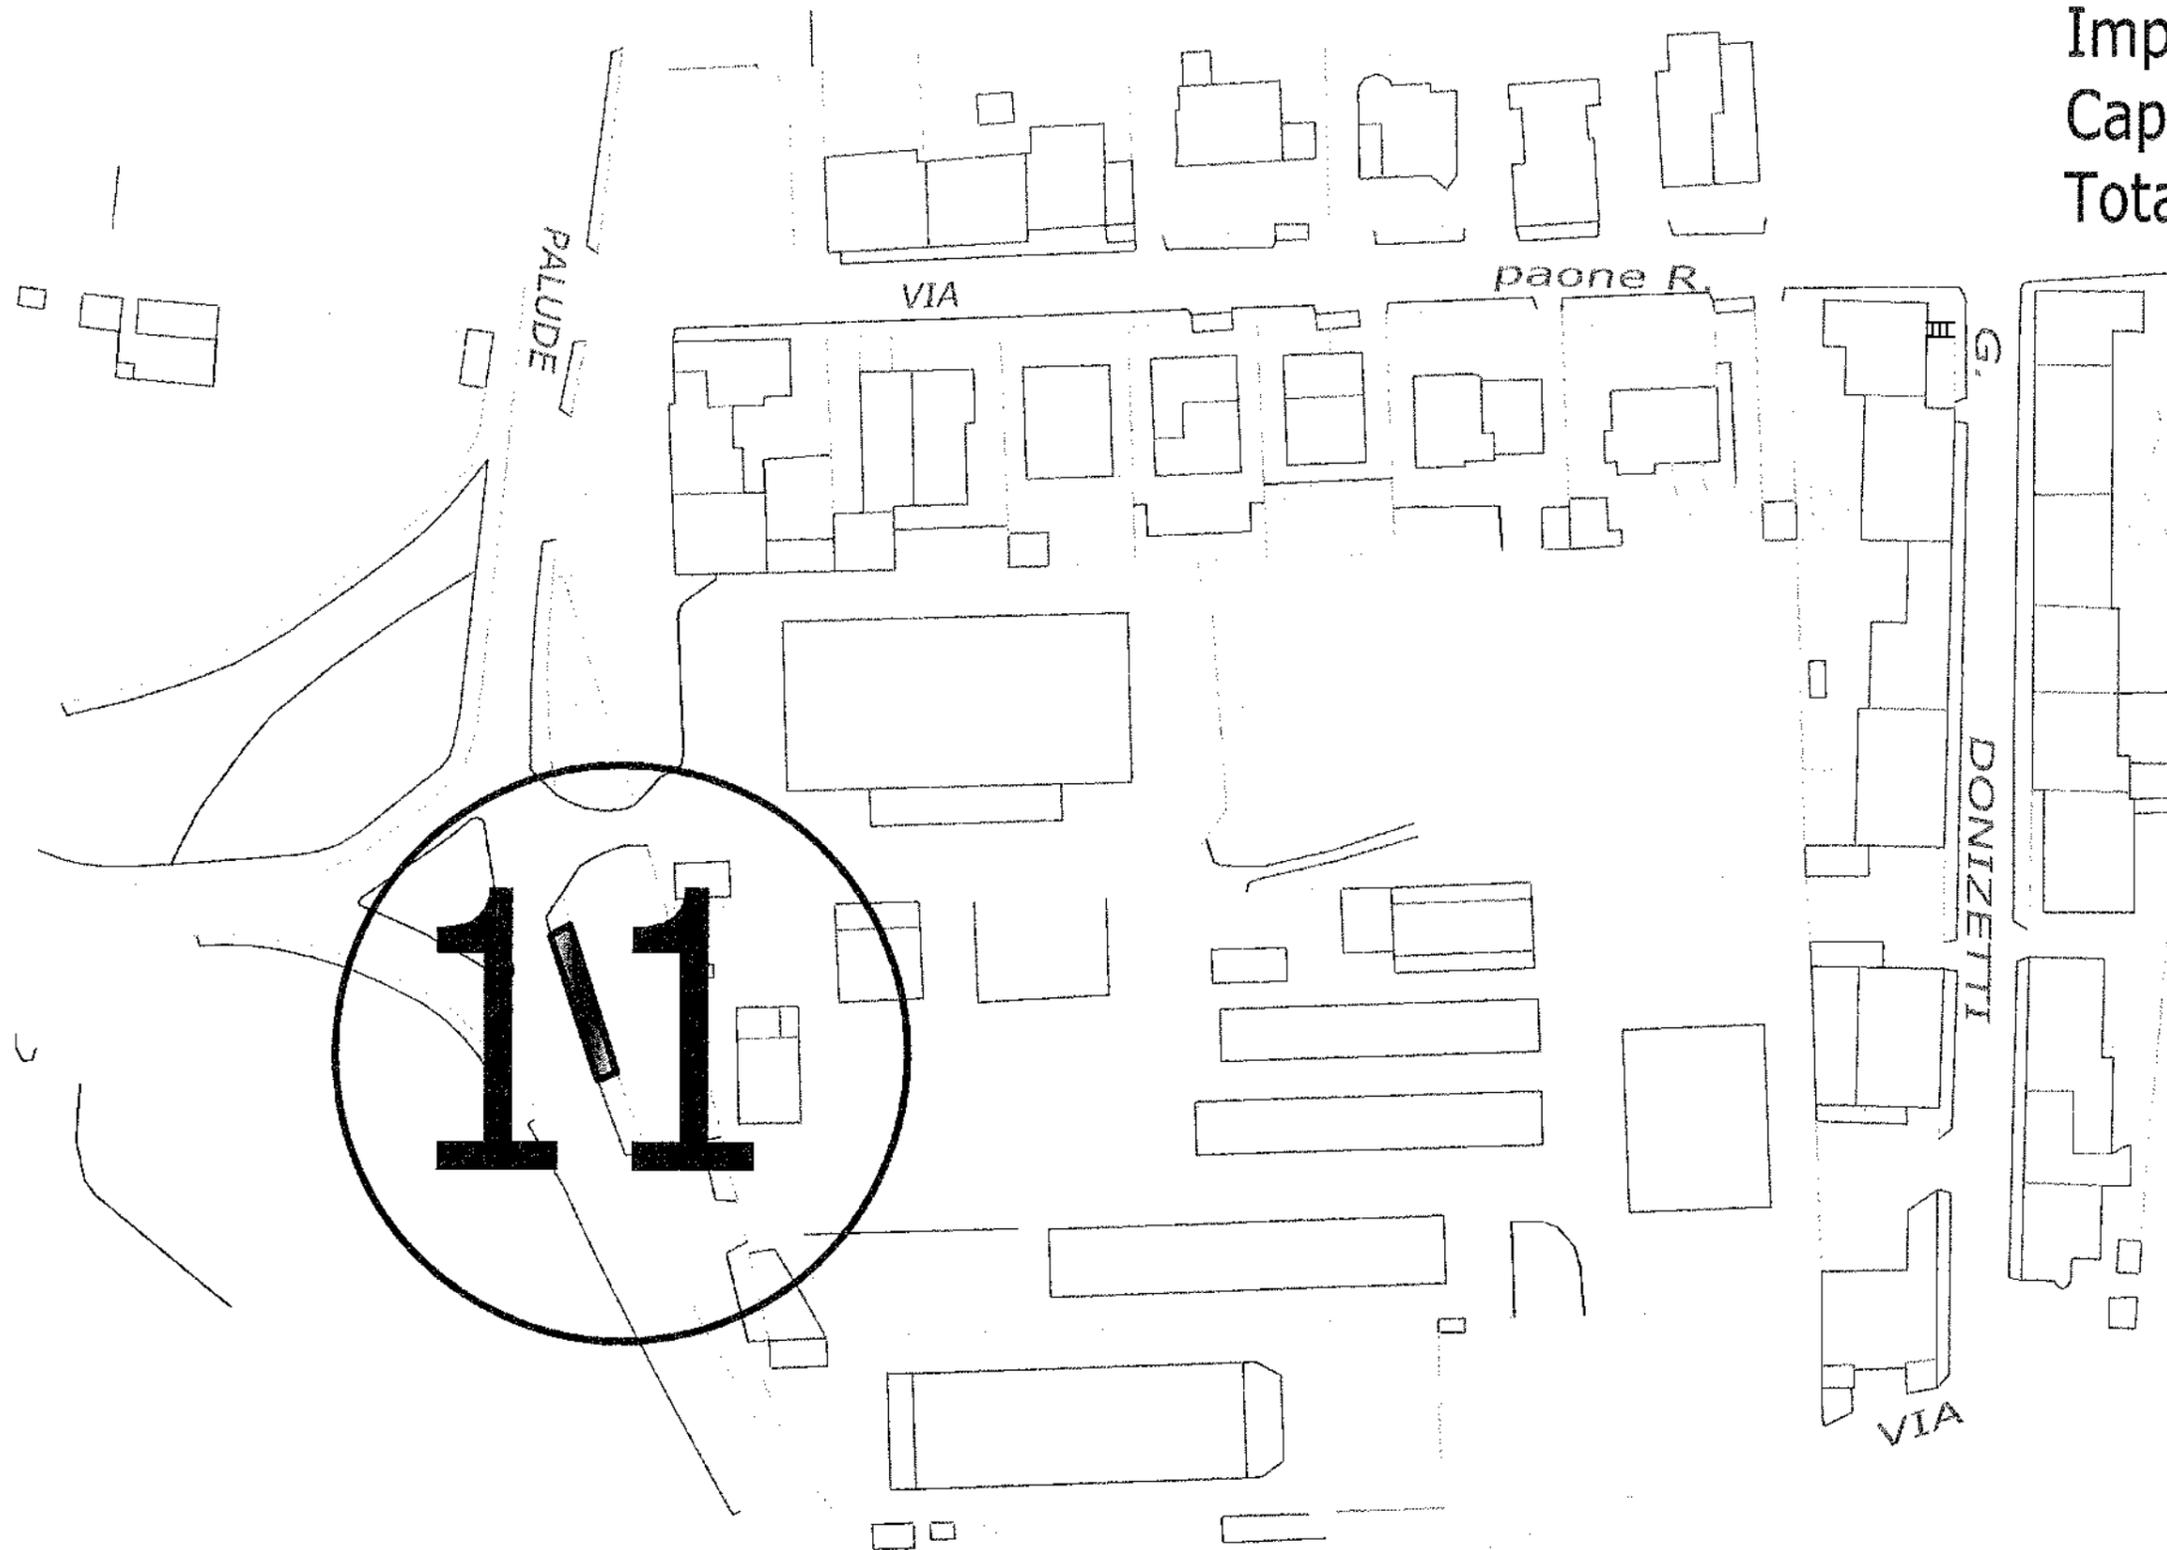

IMPIANTI PUBBLICITARI 4 X 3 ALLEGATO C
Postazione n 13 : via Circ. Esterna
tratto da via Padula e via Michelangelo
di fronte LE MAR


Impianti installati n. 13
Capienza esistente n. 3
Totale impianti n. 16

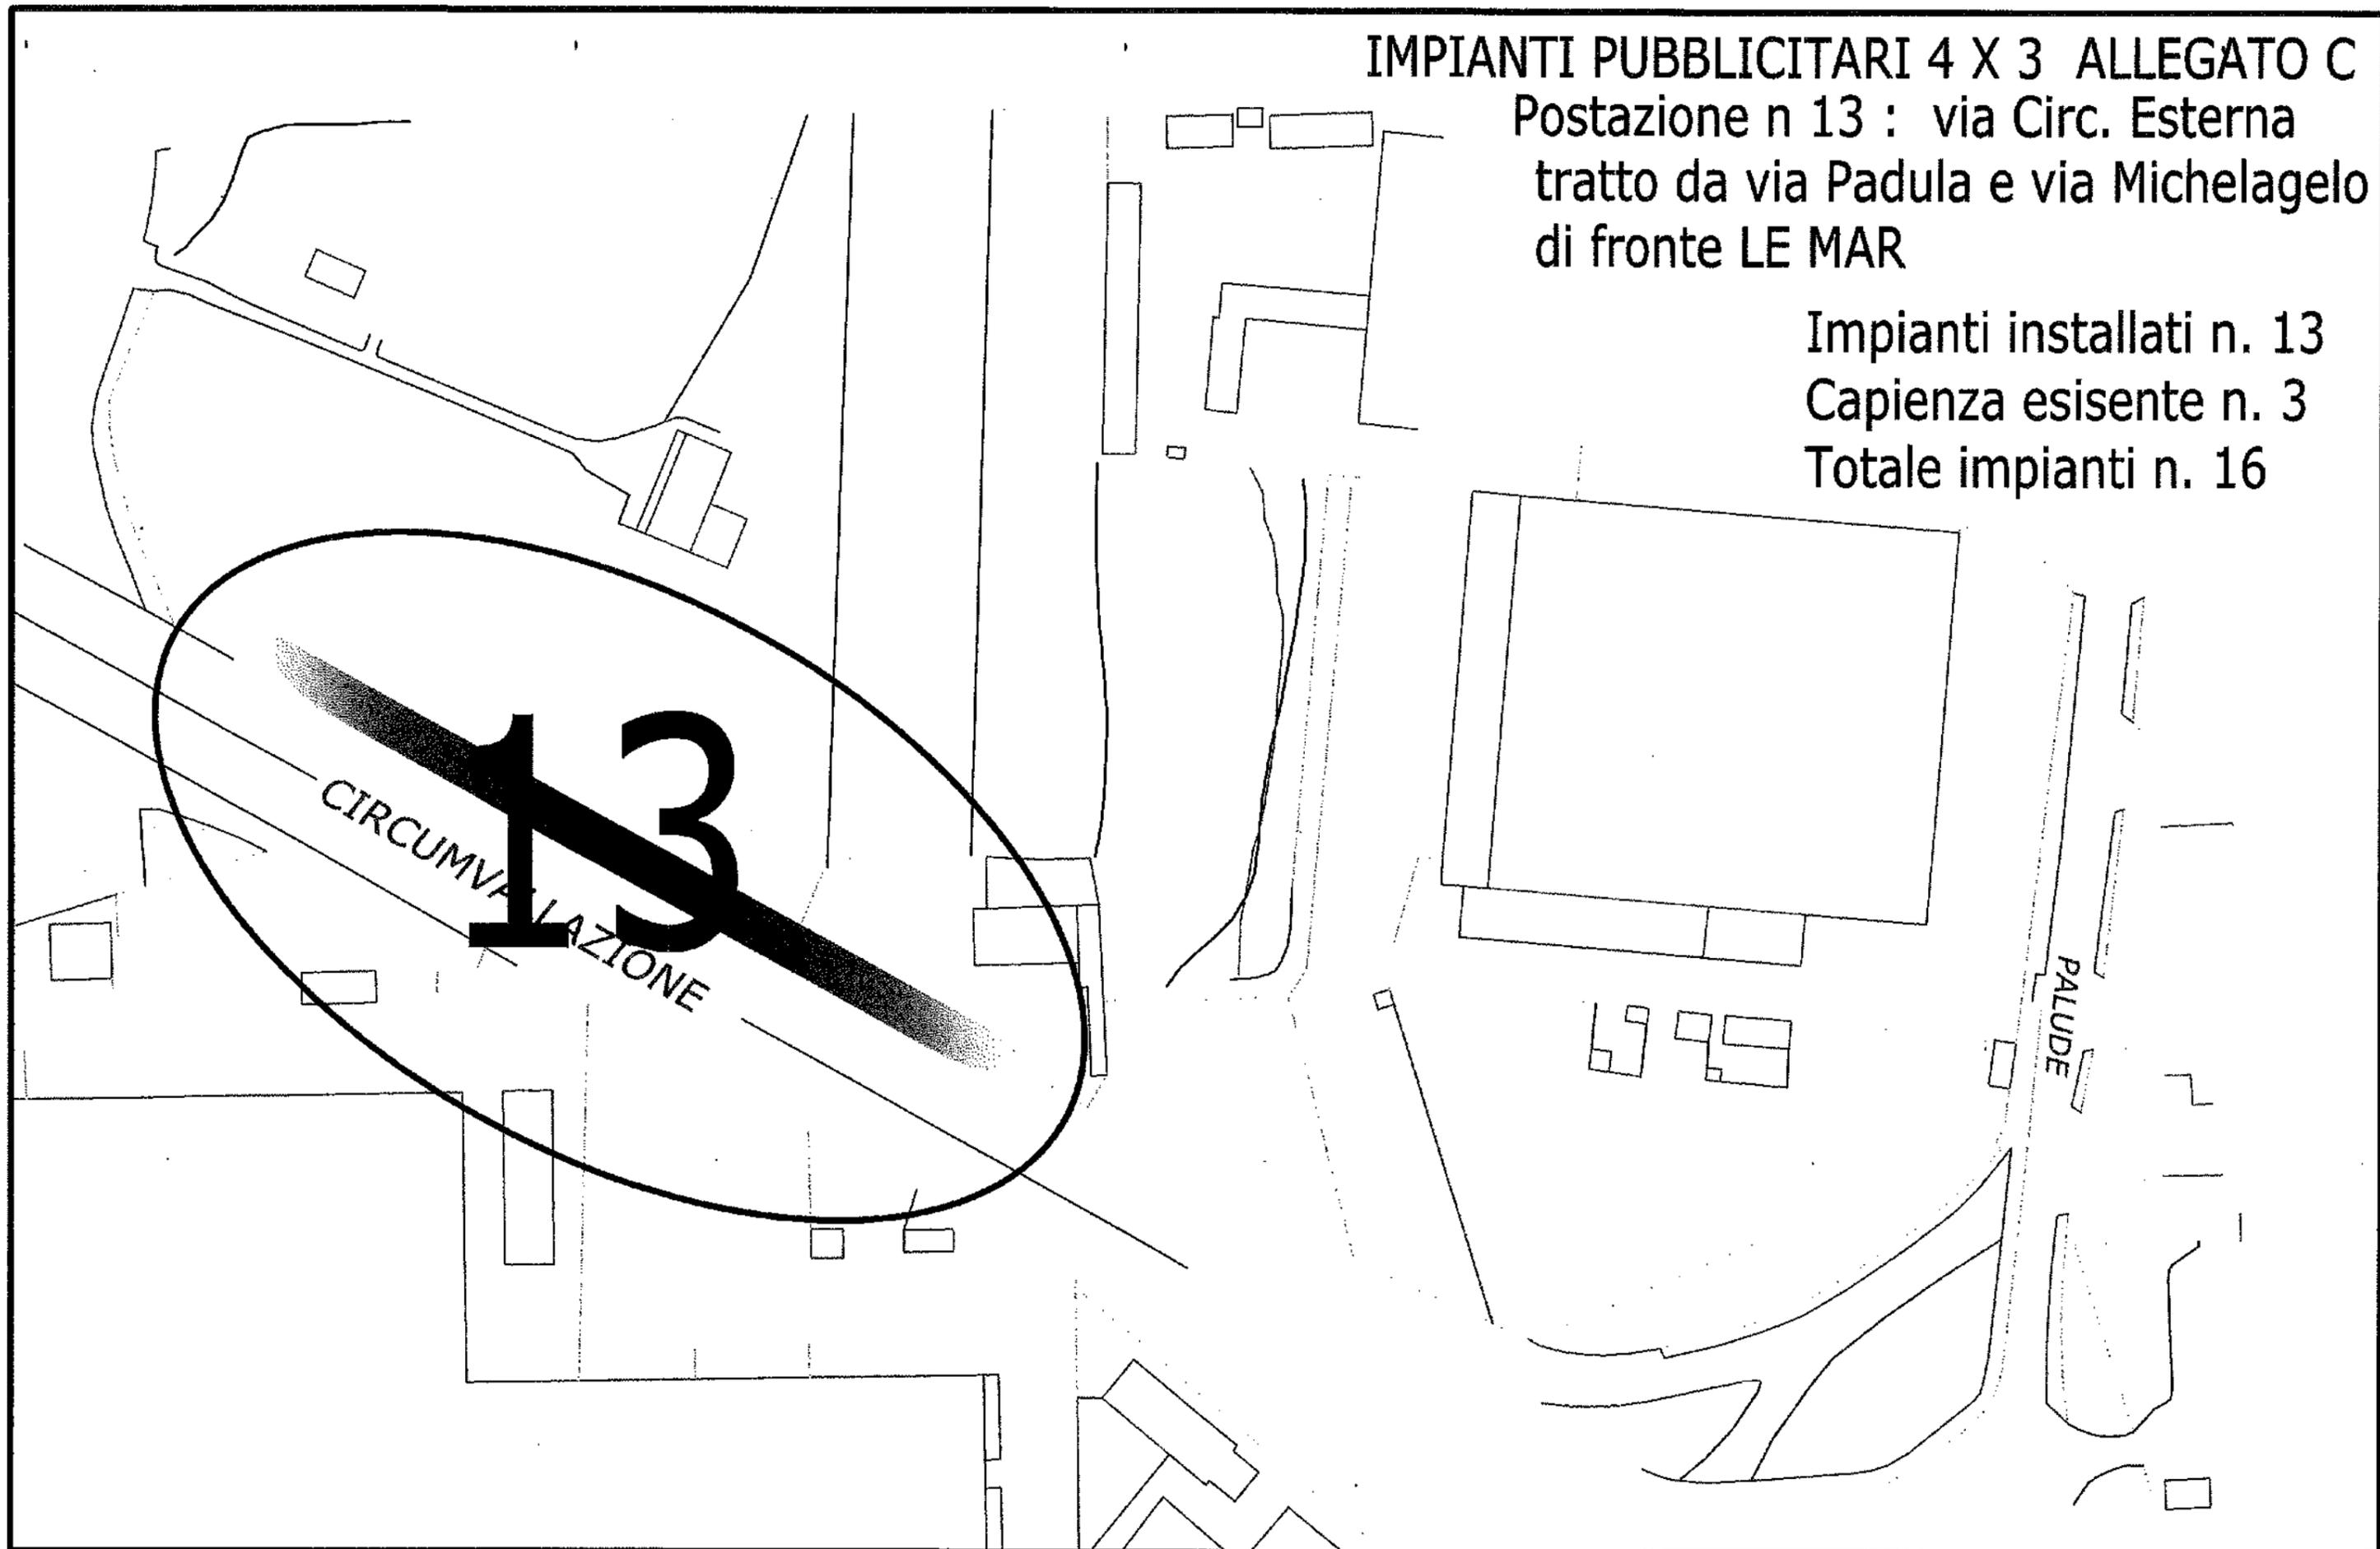

IMPIANTI PUBBLICITARI 4 X 3 ALLEGATO C

Postazione n 14 : via Circ. Esterna
tratto da via Michelangelo fino al
distributore benzina IP alt. Telecom

Impianti installati n. 16
Capienza esistente n. 9
Totale impianti n. 25

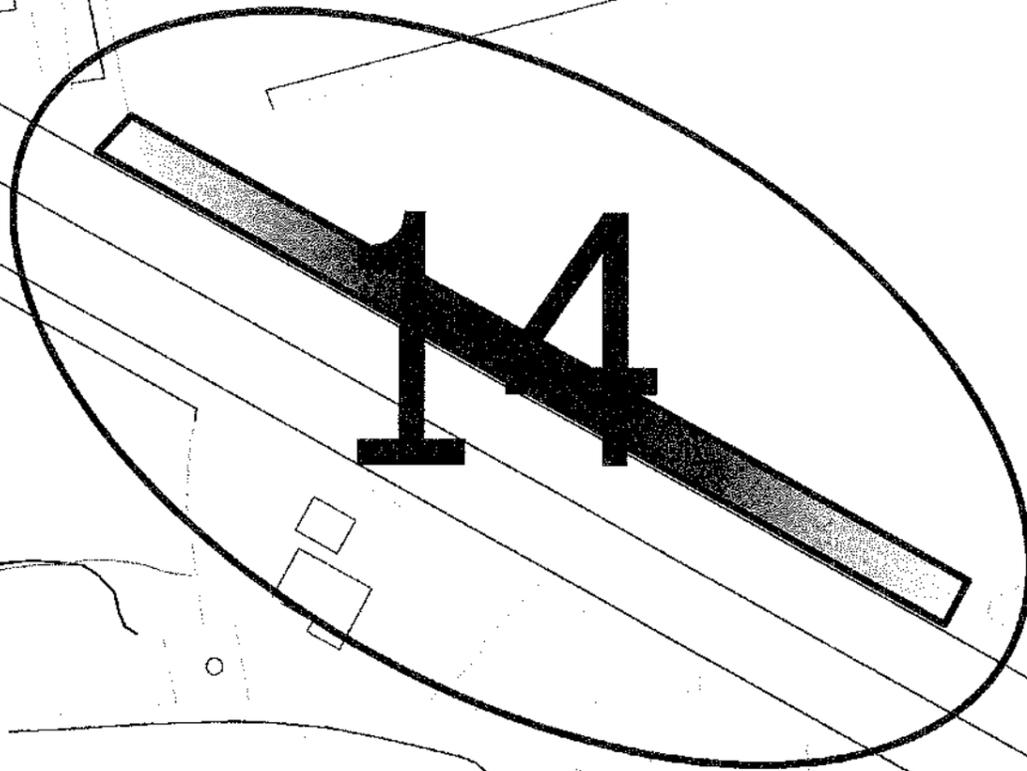


VIA CASORIA 298

IMPIANTI PUBBLICITARI 4 X 3 ALLEGATO C

Postazione n 15 : via Circ. Esterna
muro media word tratto via Cmiliarco al ponte FF SS

Impianti installati n. 22
Capienza esistente n. 6
Totale impianti n. 28

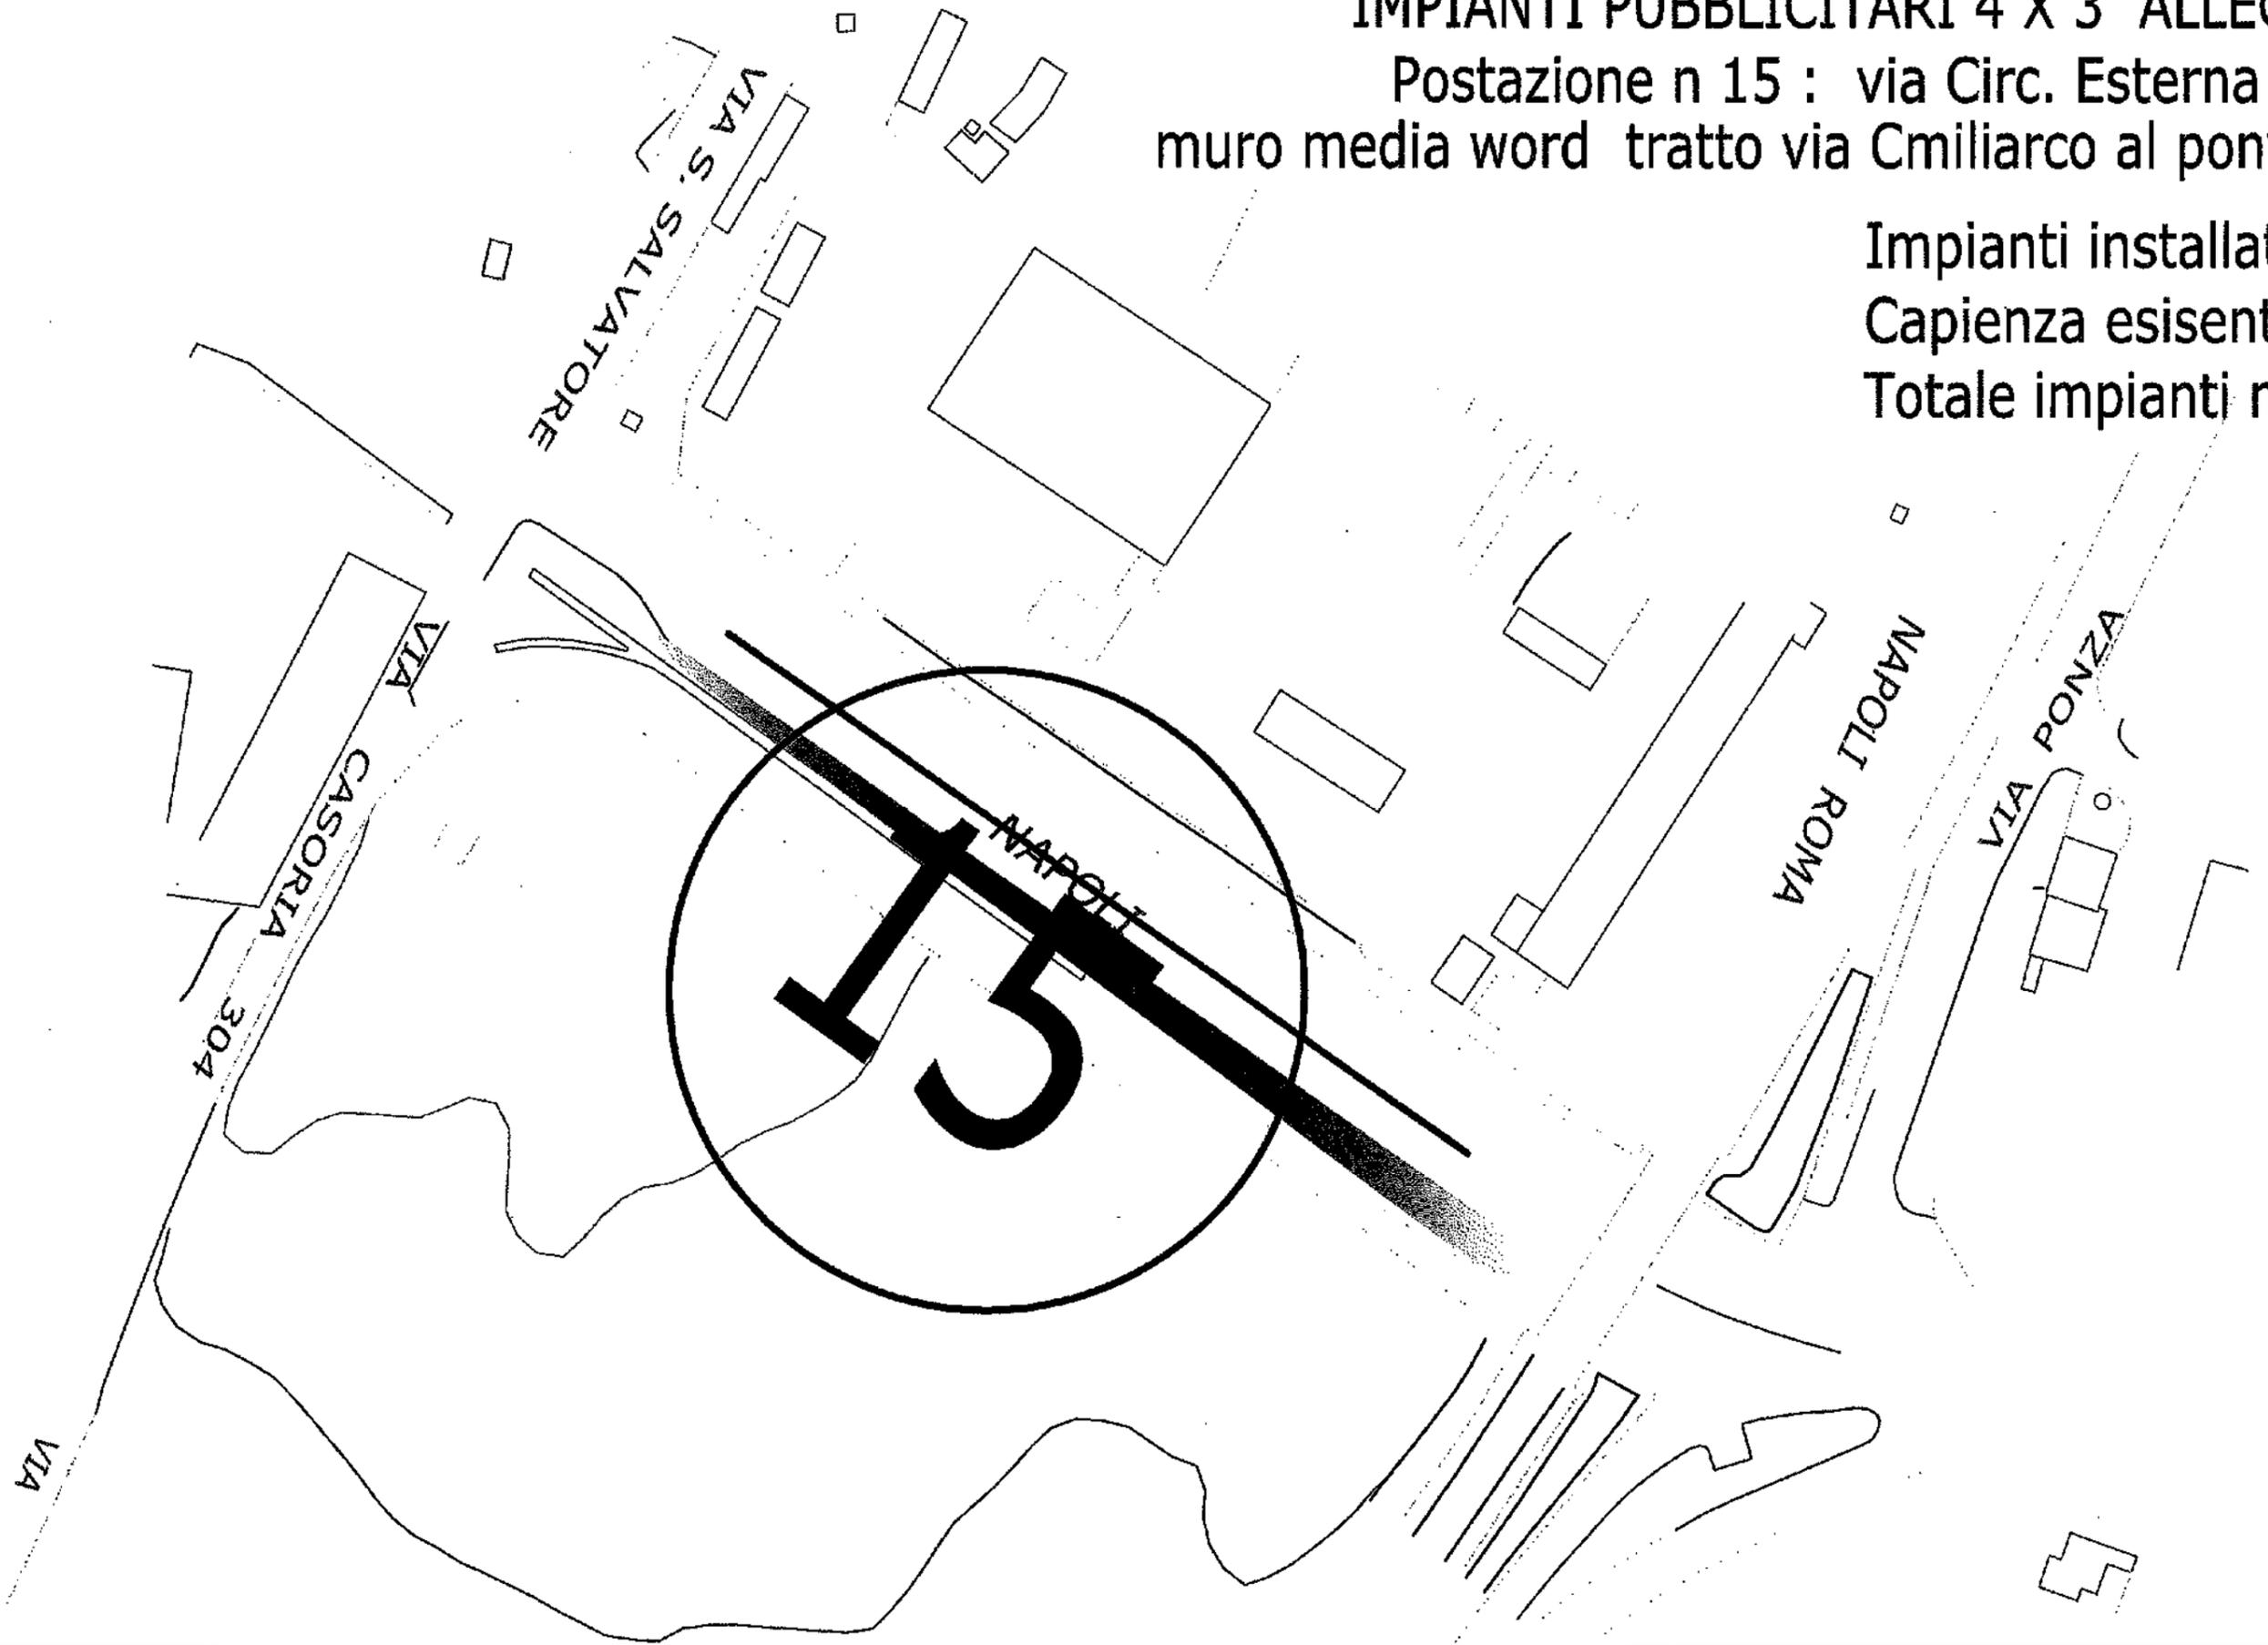


IMPIANTI PUBBLICITARI 4 X 3 ALLEGATO C

Postazione n17 : via Circ. Esterna

tratto di fronte via Ischia via Capri


Impianti installati n. 9
Capienza esistente n. 14
Totale impianti n. 23

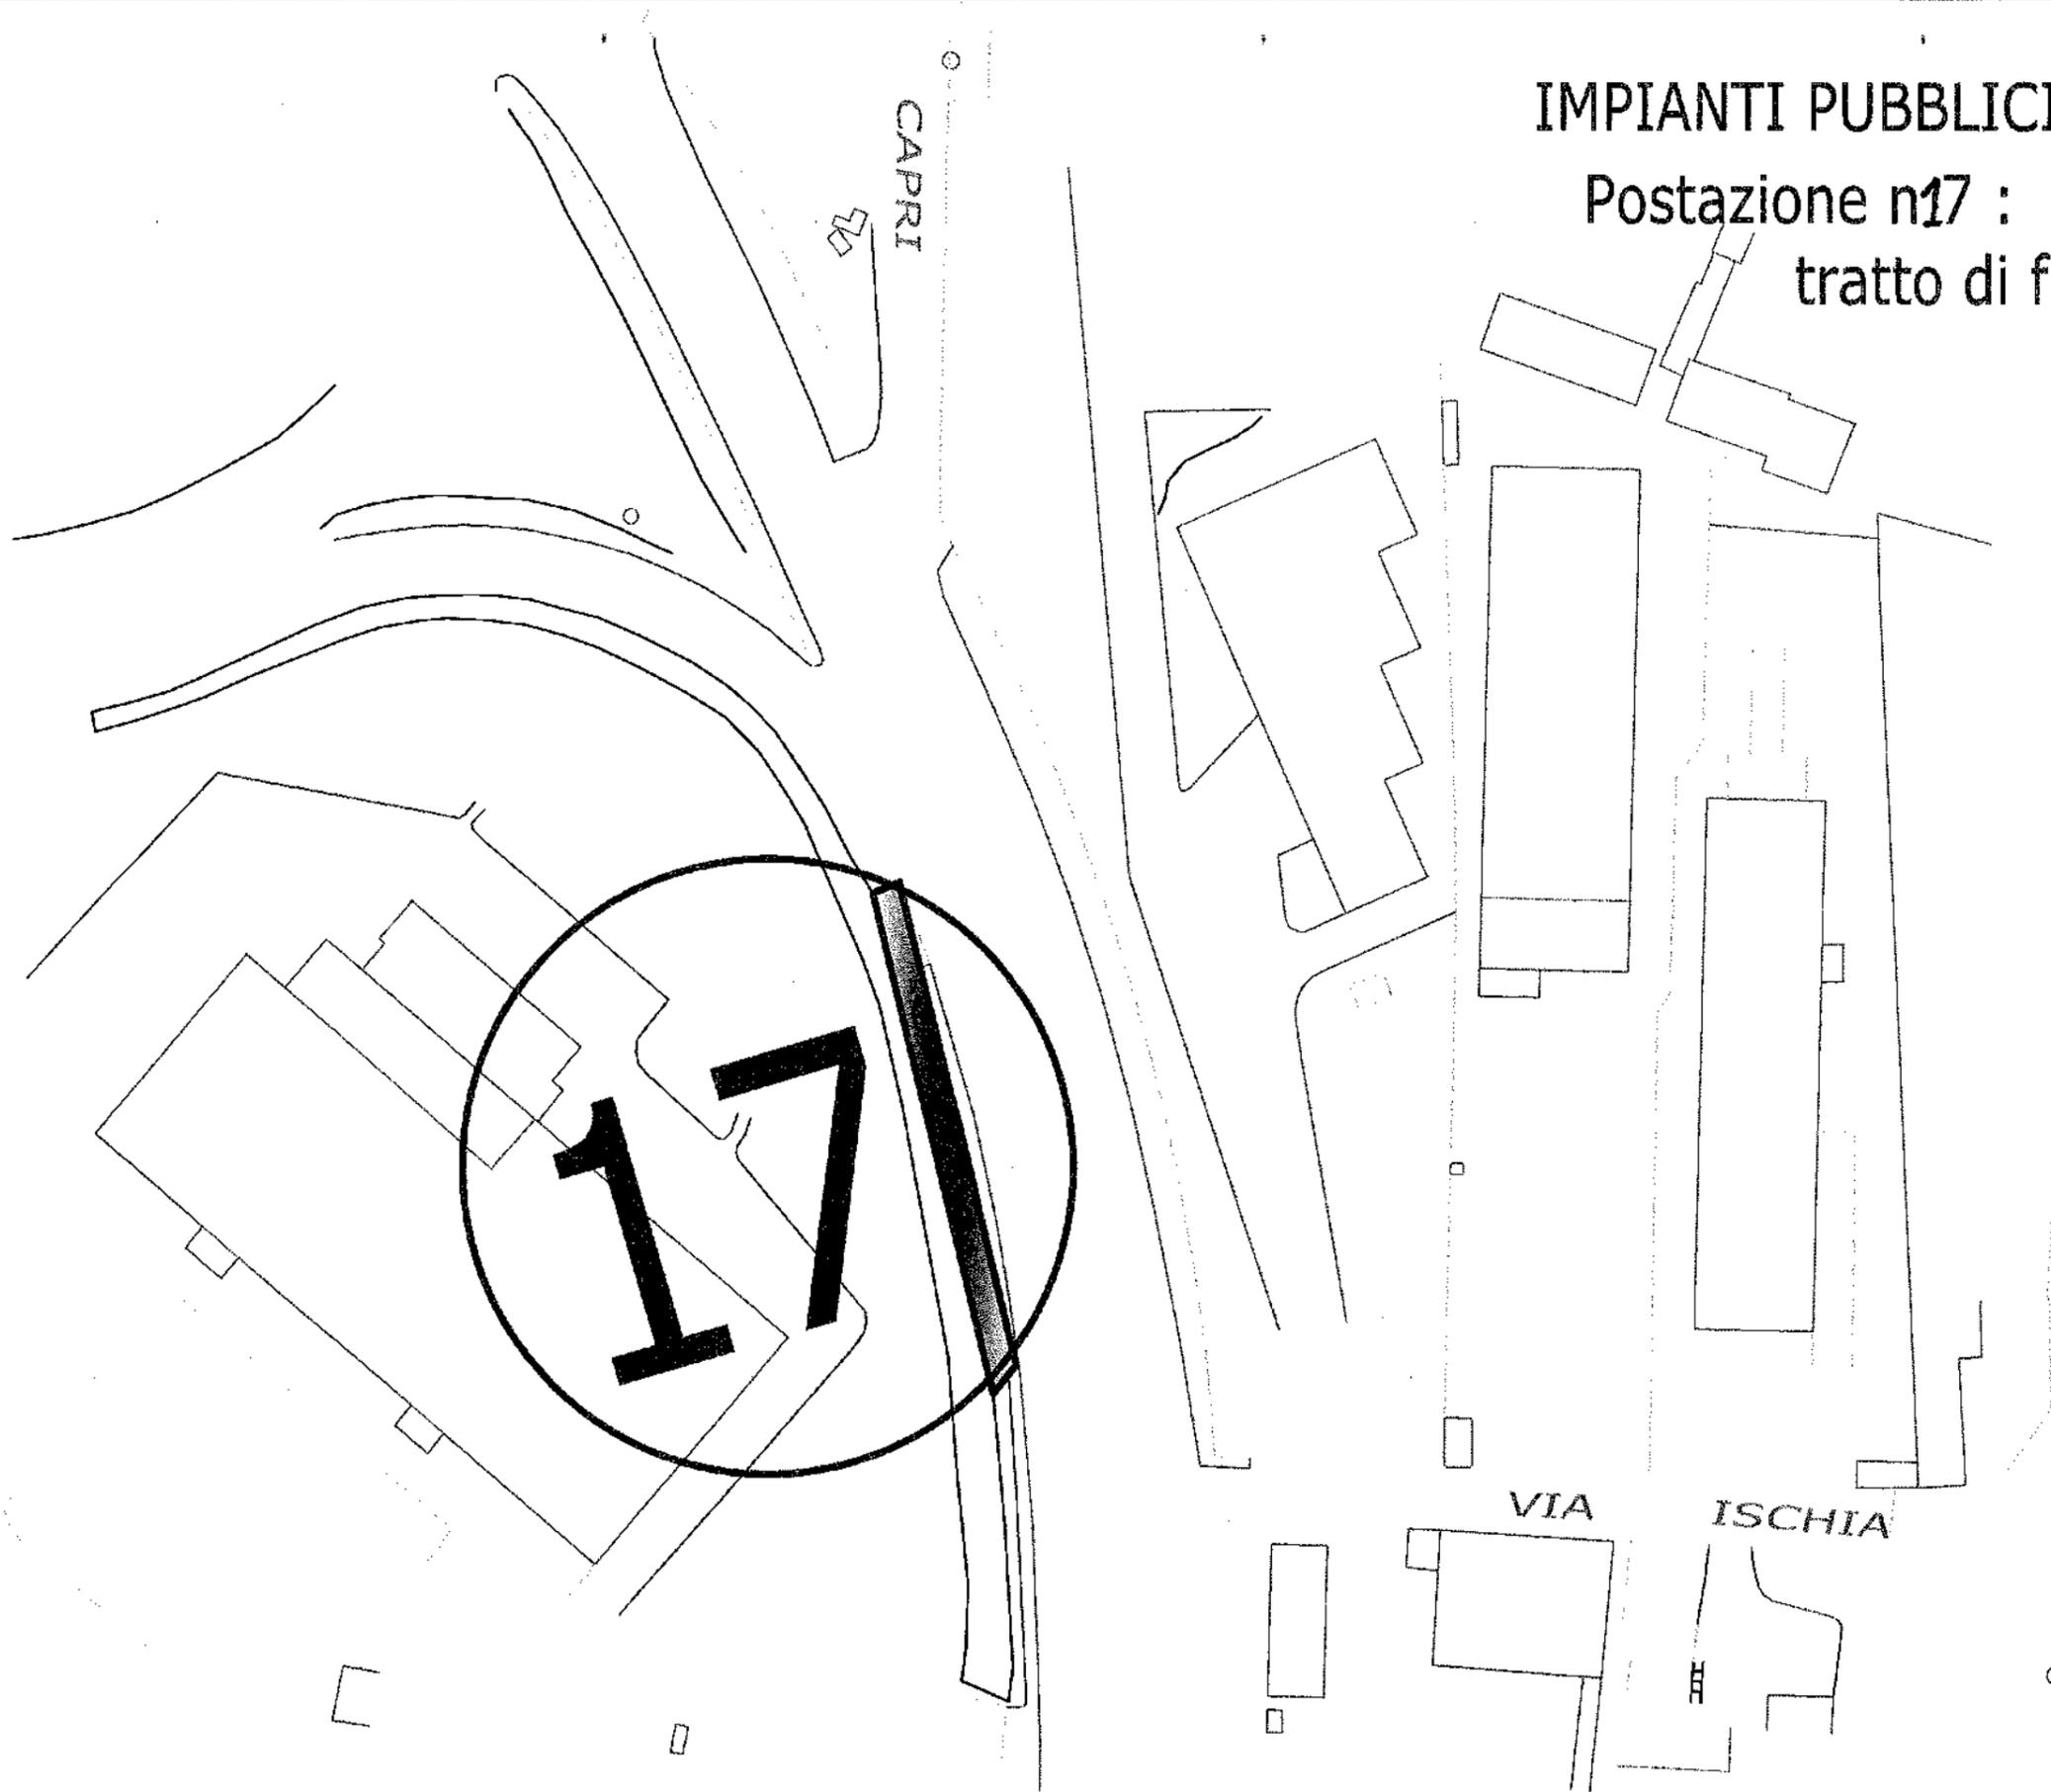

IMPIANTI PUBBLICITARI 4 X 3 ALLEGATO C

Postazione n 18 : via M. Calvanese
Atezza muro Tubibonna

Impianti installati n. 1
Capienza esistente n. 2
Totale impianti n. 3

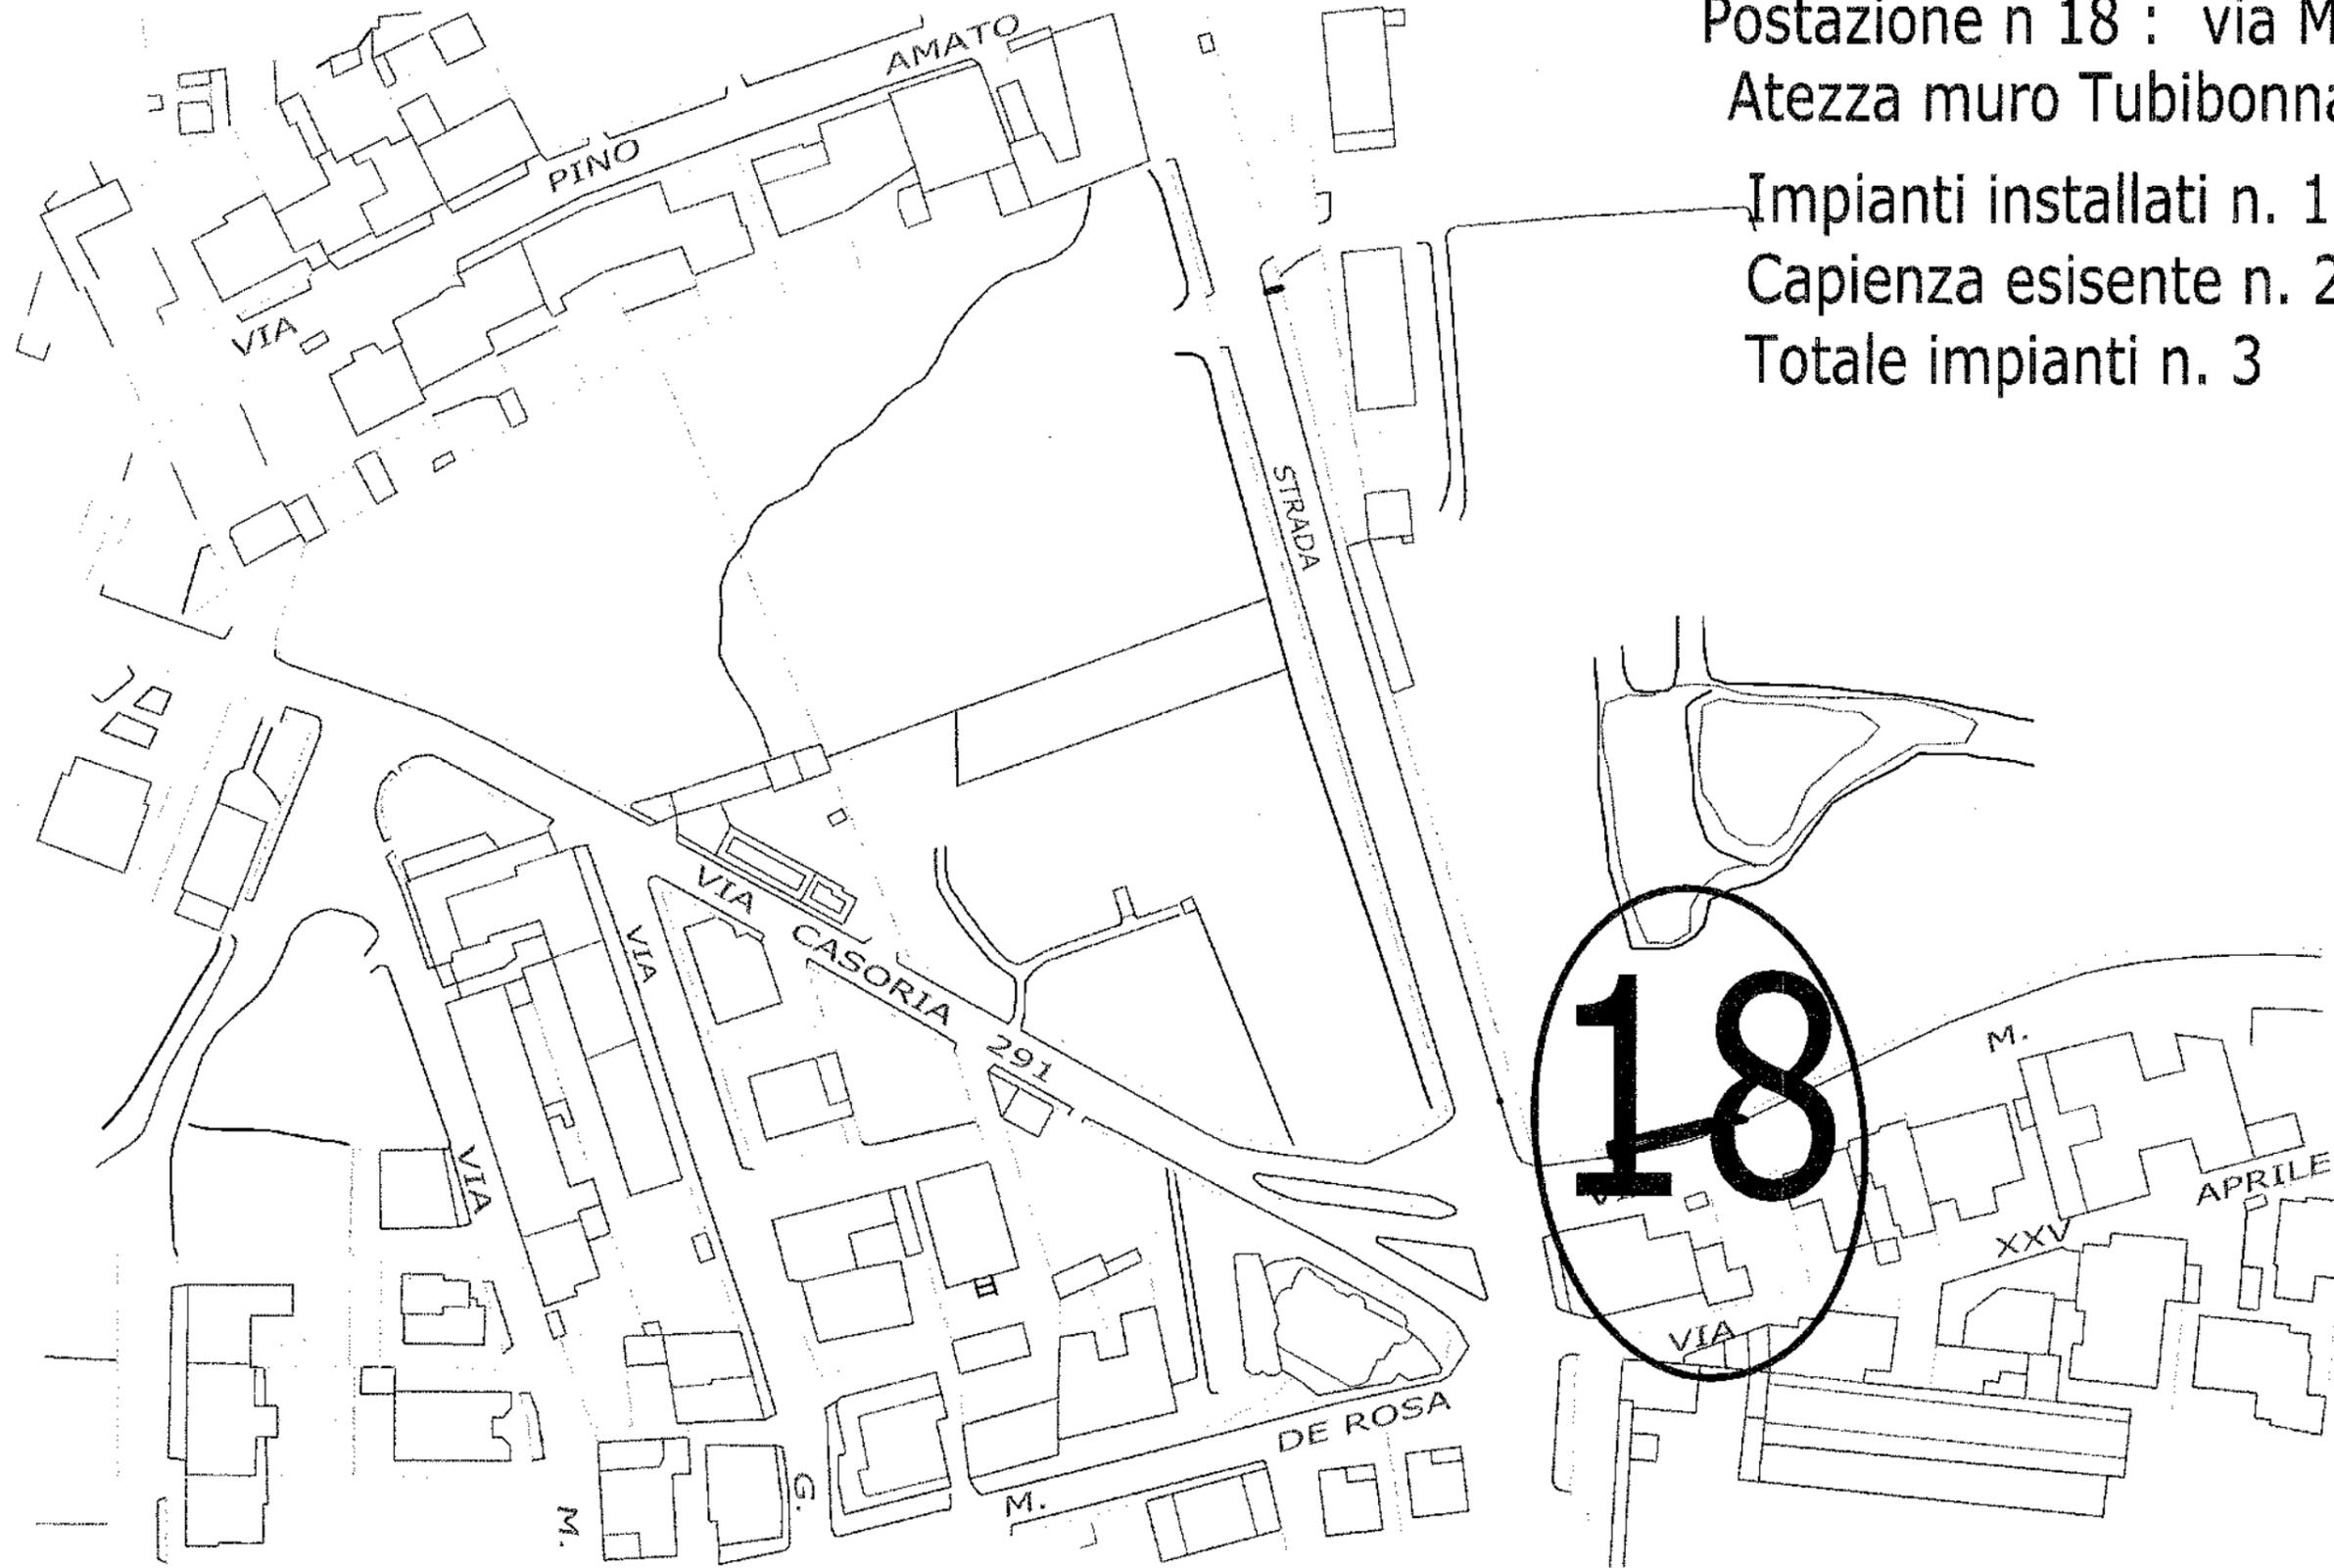


IMPIANTI PUBBLICITARI 4 X 3 ALLEGATO C

Postazione n 19 : via Padula
Atezza Tubibonna dopo incrocio calvanese

Impianti installati n. 10

Capienza esistente n. 8


Totale impianti n. 18

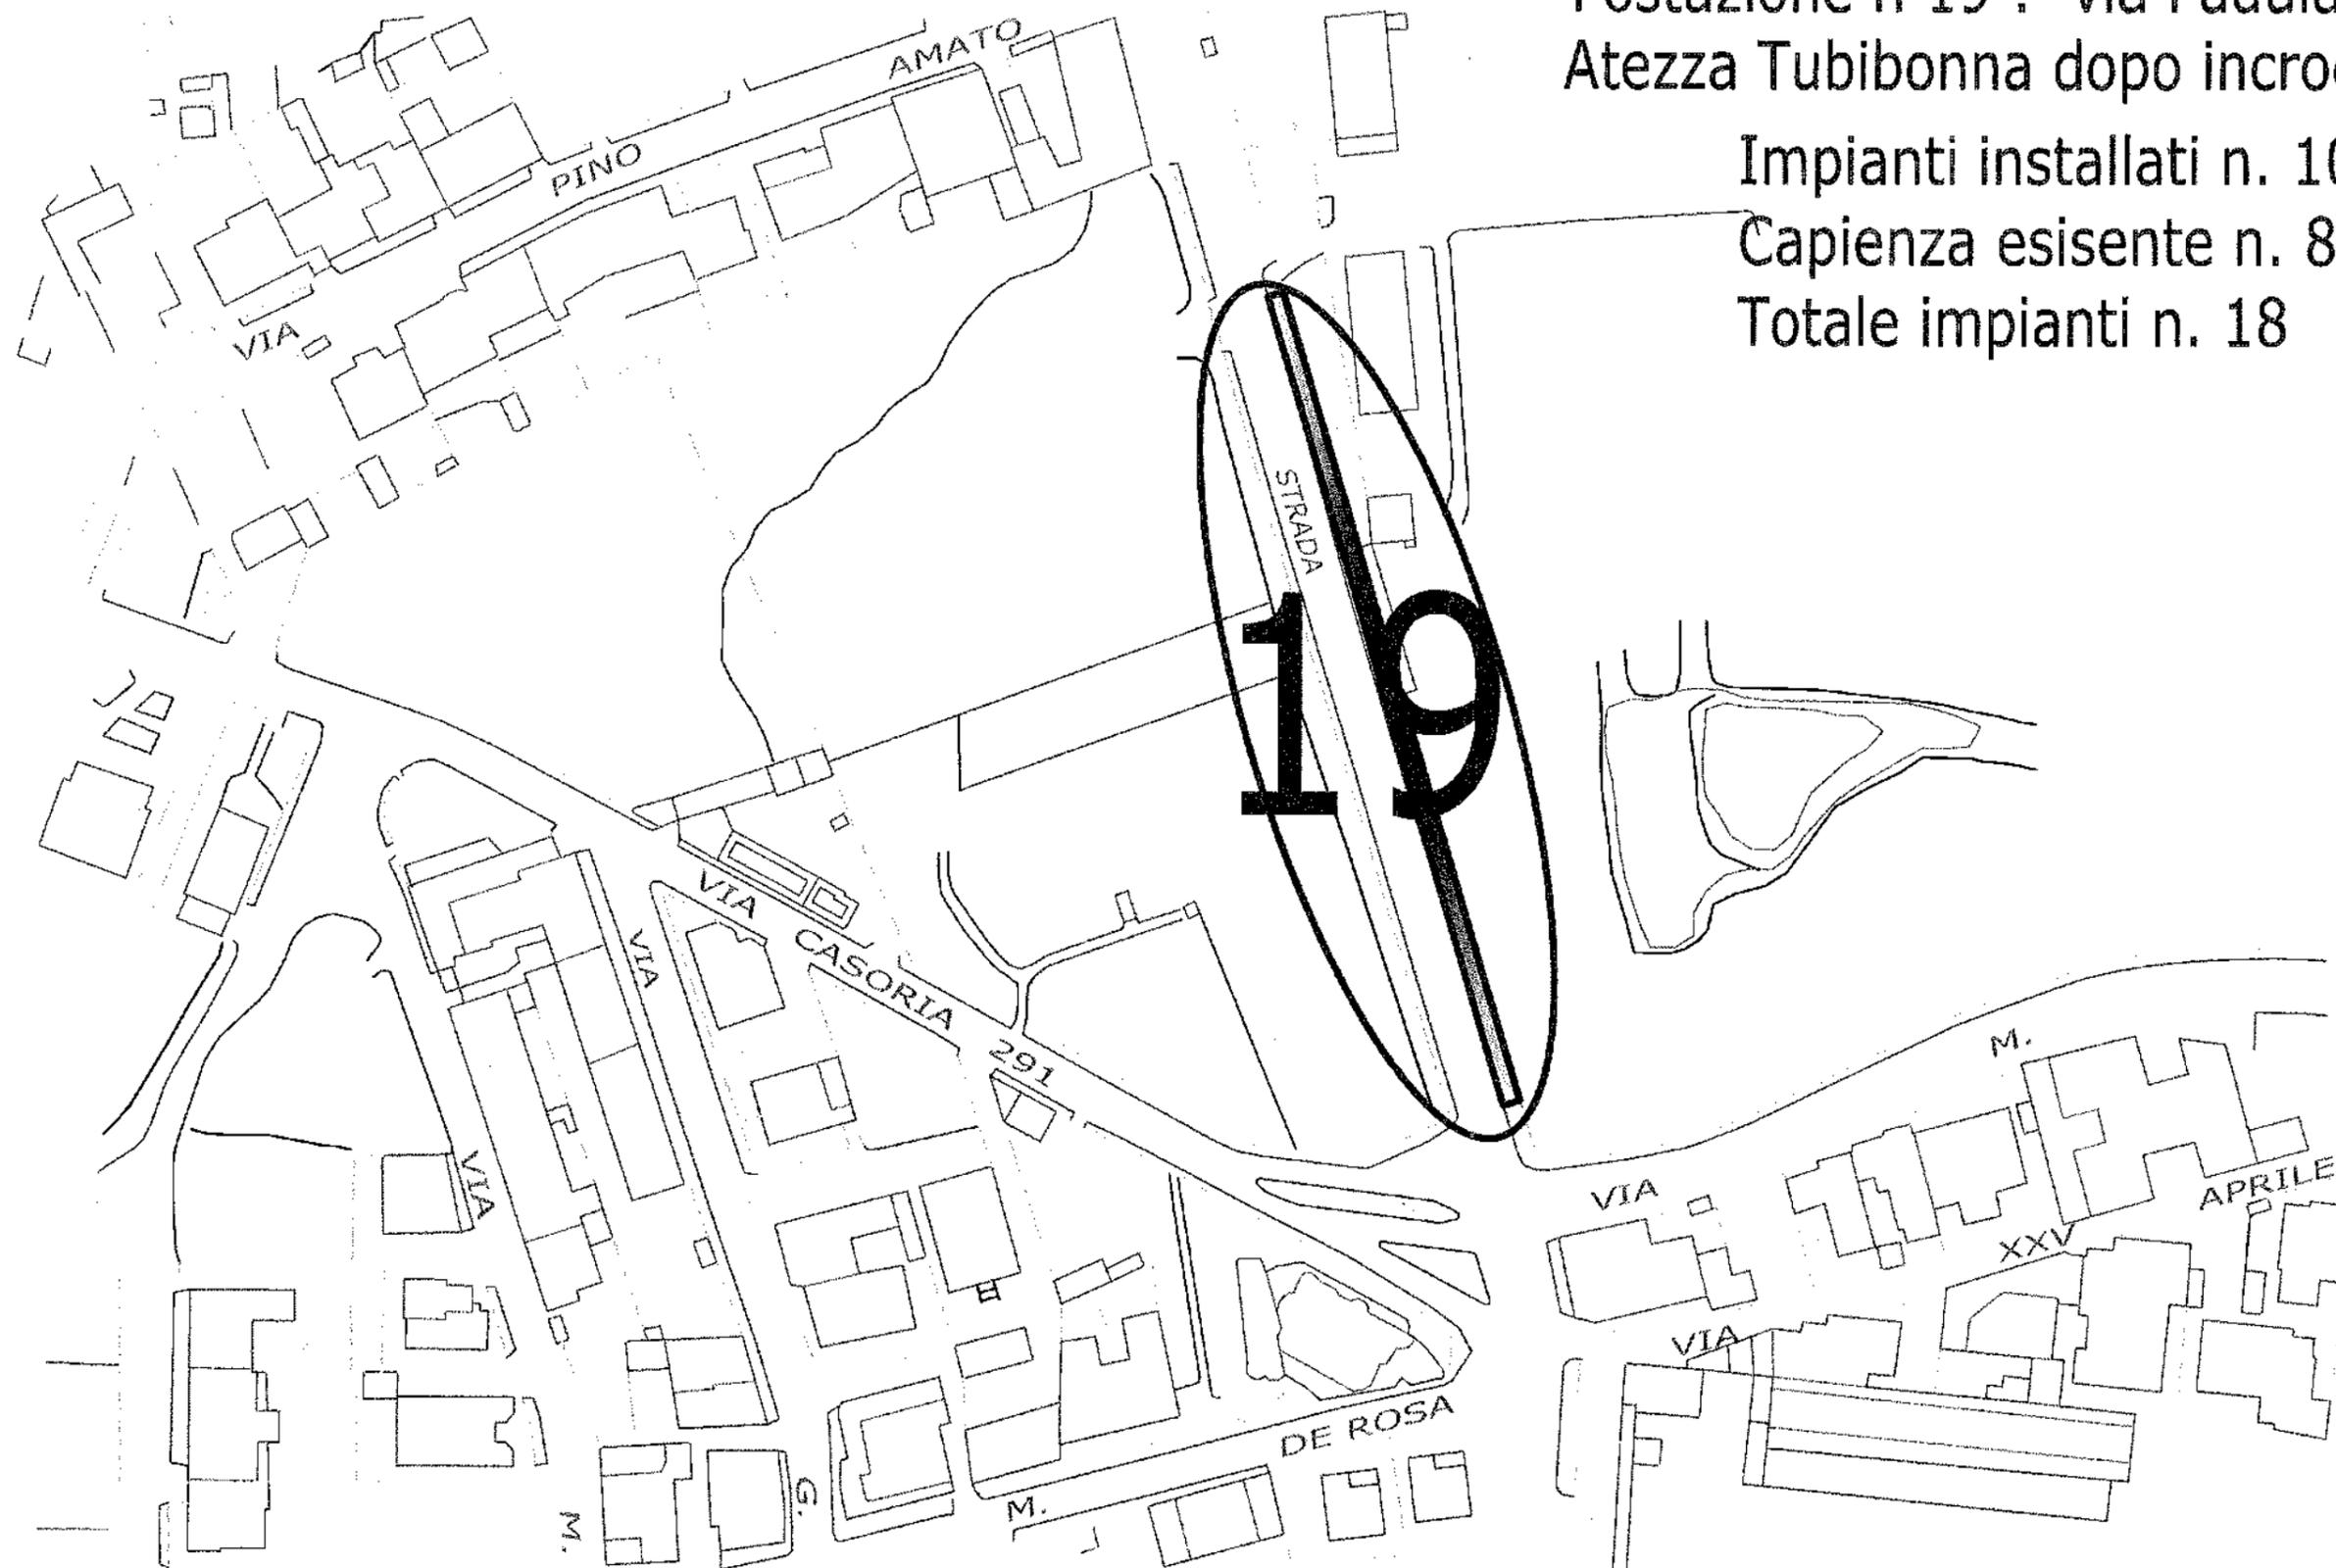

IMPIANTI PUBBLICITARI 4 X 3 ALLEGATO C

Postazione n 20 : via Macello muro in tufo
prima della villa comunale direz. Circ. Esterna

Impianti installati n. 2
Capienza esistente n. 0
Totale impianti n. 2

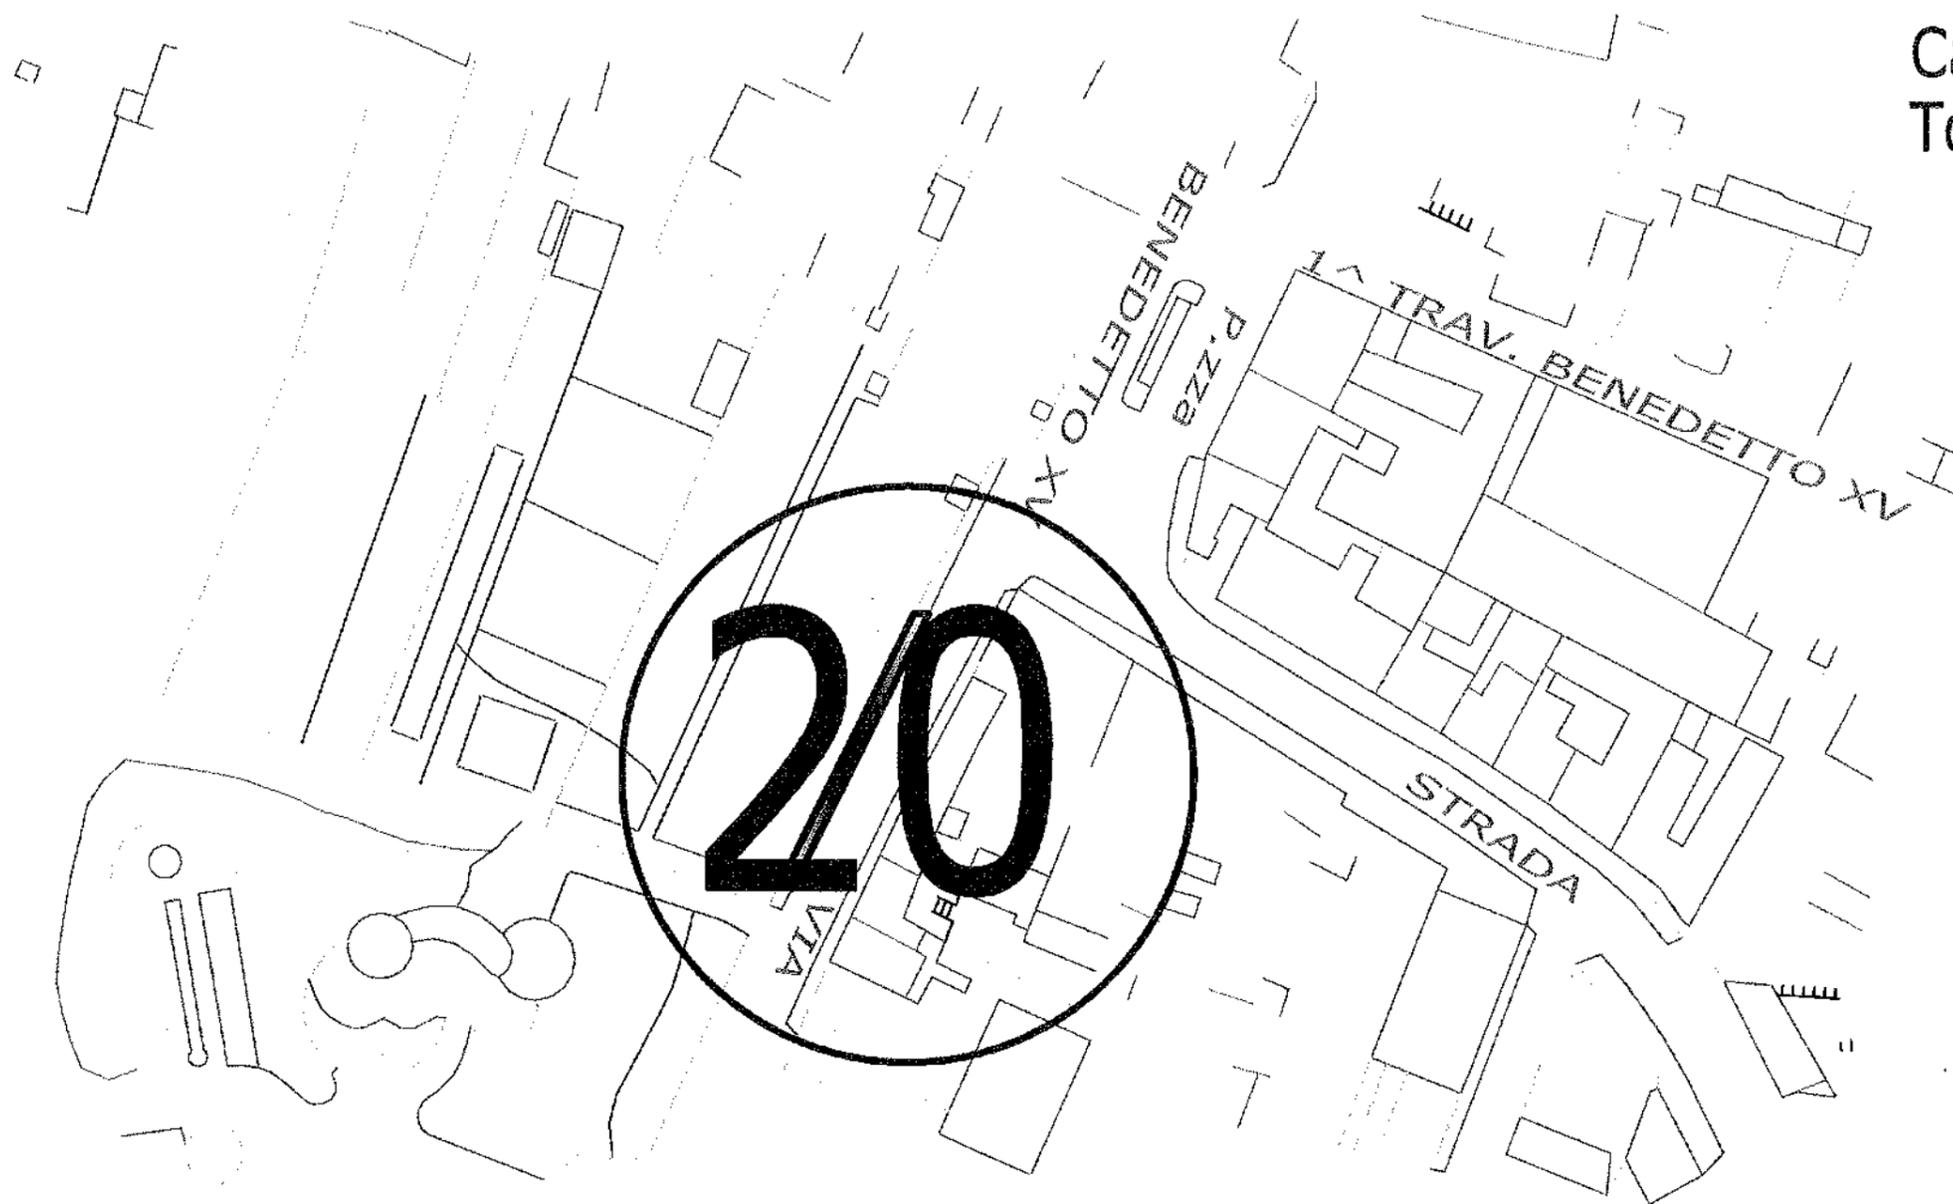


IMPIANTI PUBBLICITARI 4 X 3 ALLEGATO C

Postazione n 21 : via Michelangelo
Atezza Telecom

Impianti installati n. 2


Capienza esistente n. 2

Totale impianti n. 4

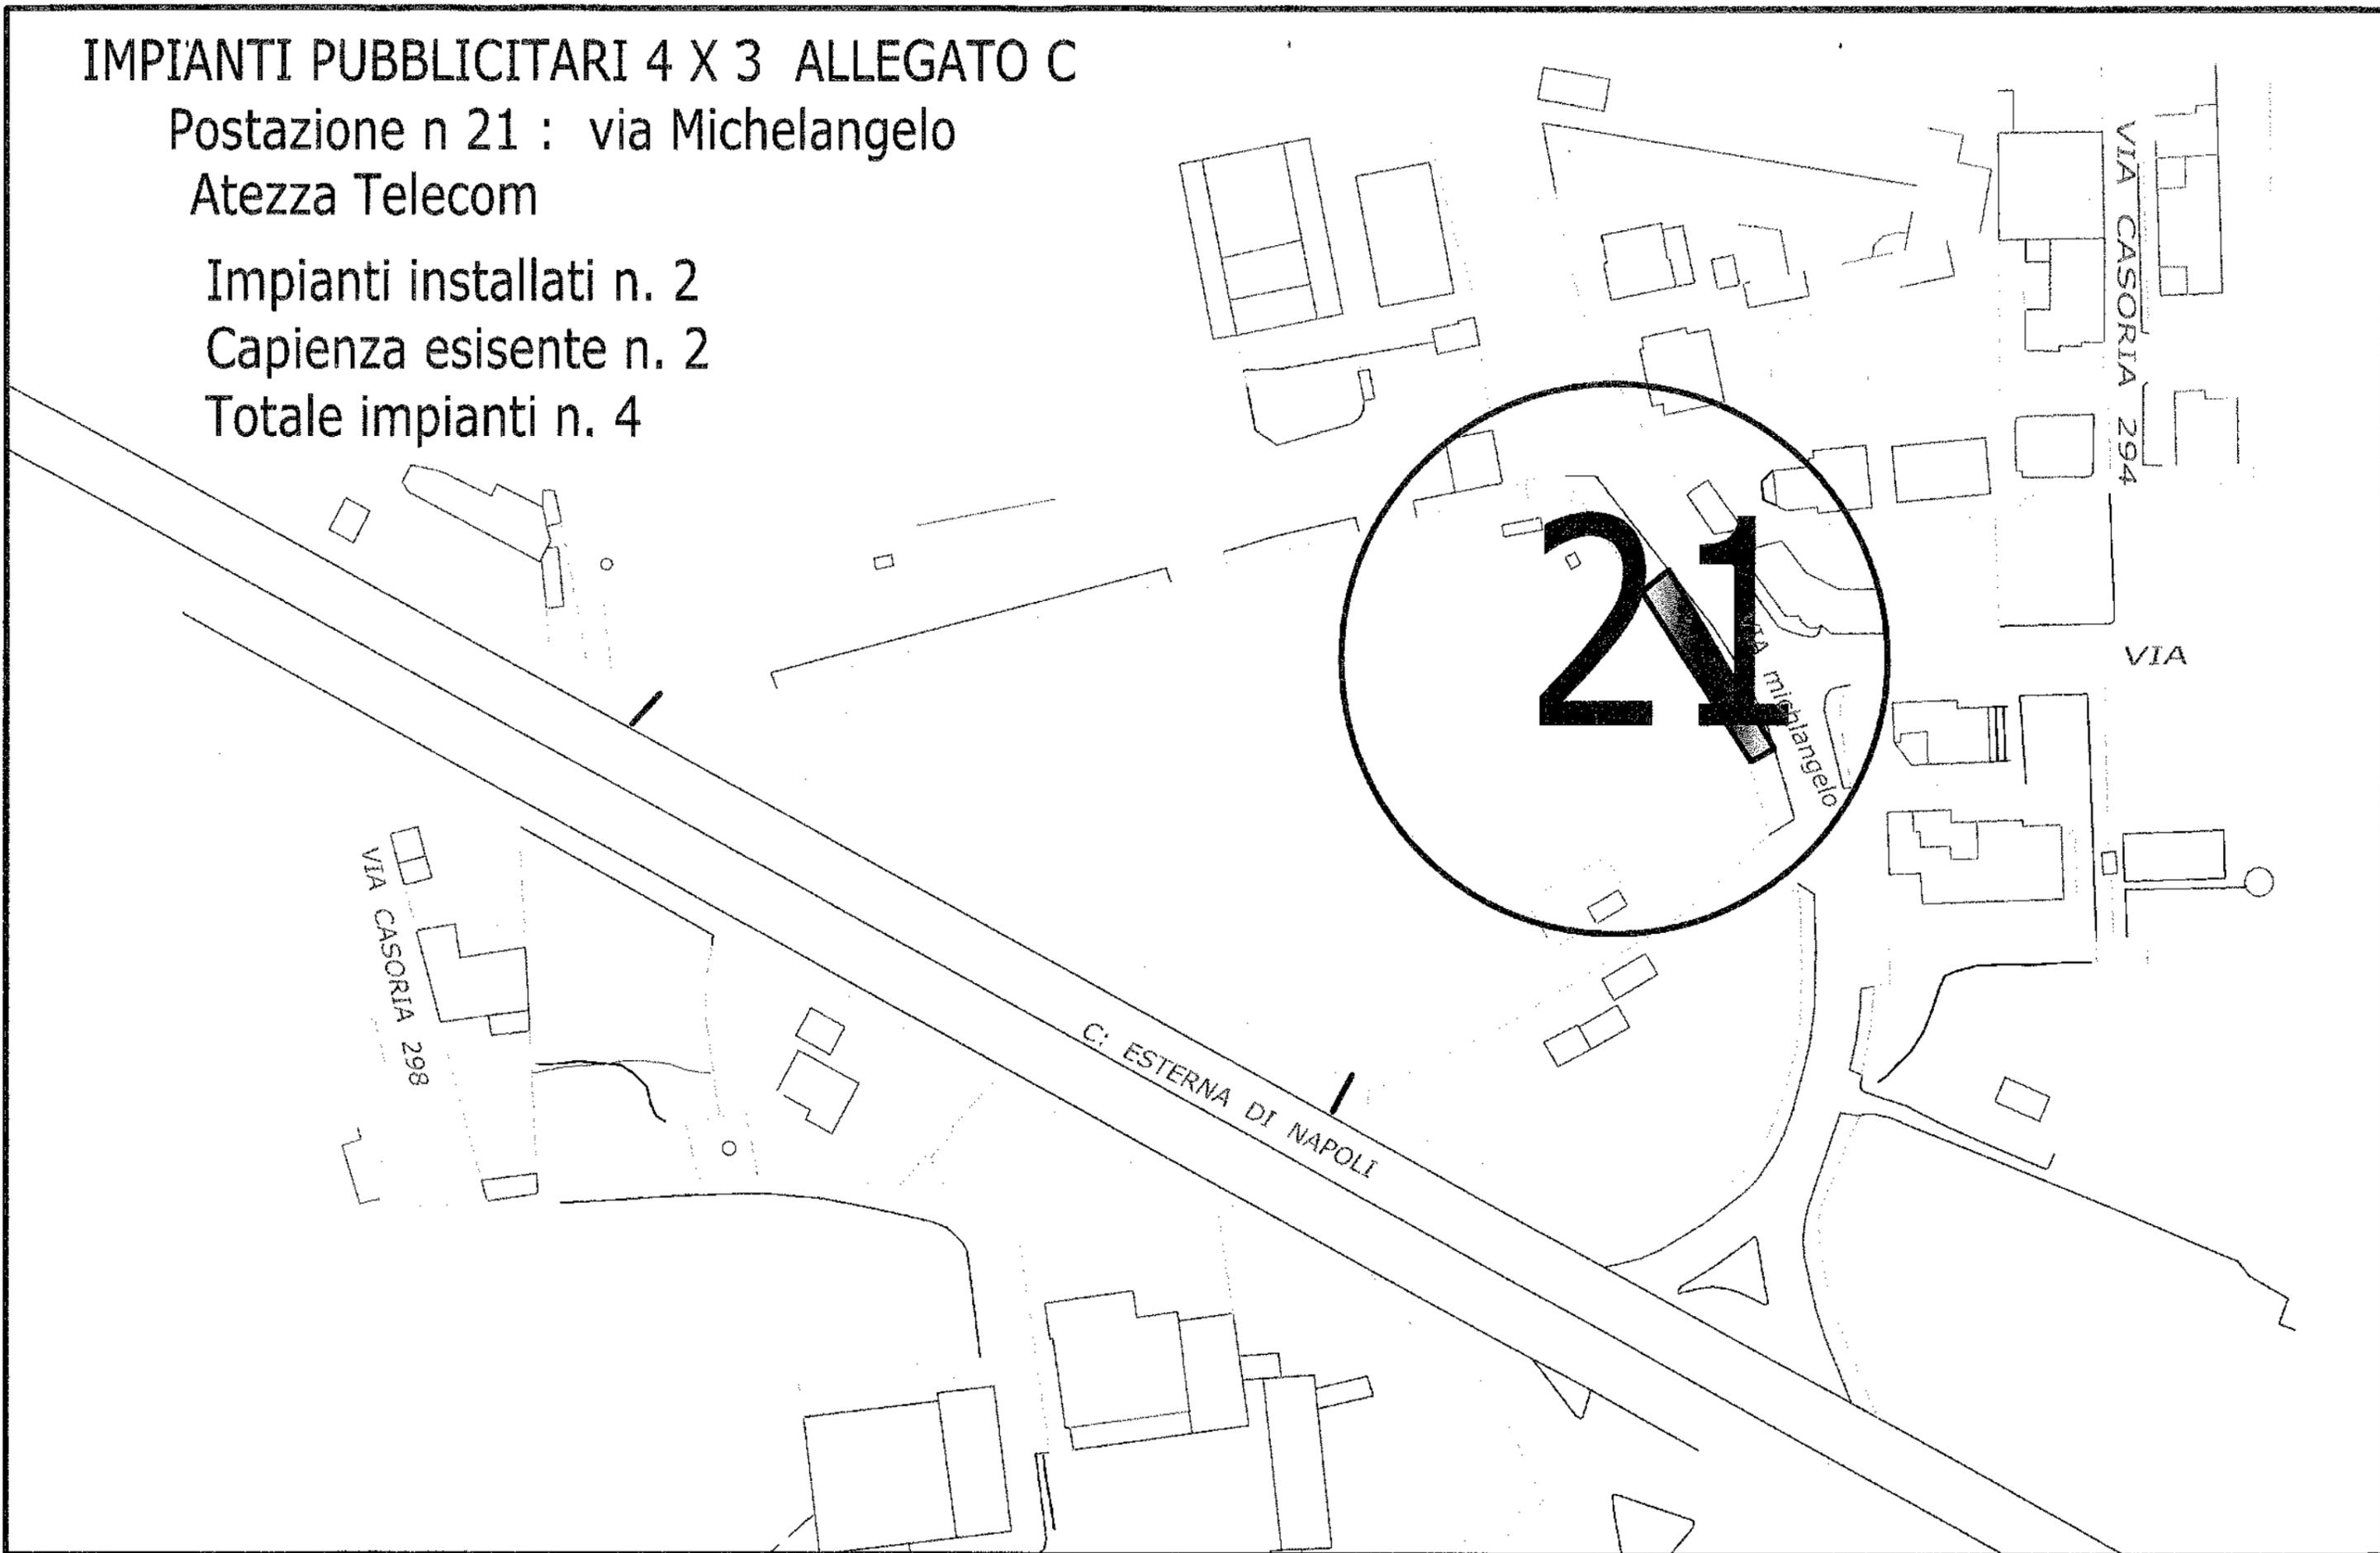

IMPIANTI PUBBLICITARI 4 X 3 ALLEGATO C
Postazione n 22 : Piazza Dante
altezza muro ex montefibre


Impianti installati n.8
Capienza esistente n.0
Totale Impianti n.8

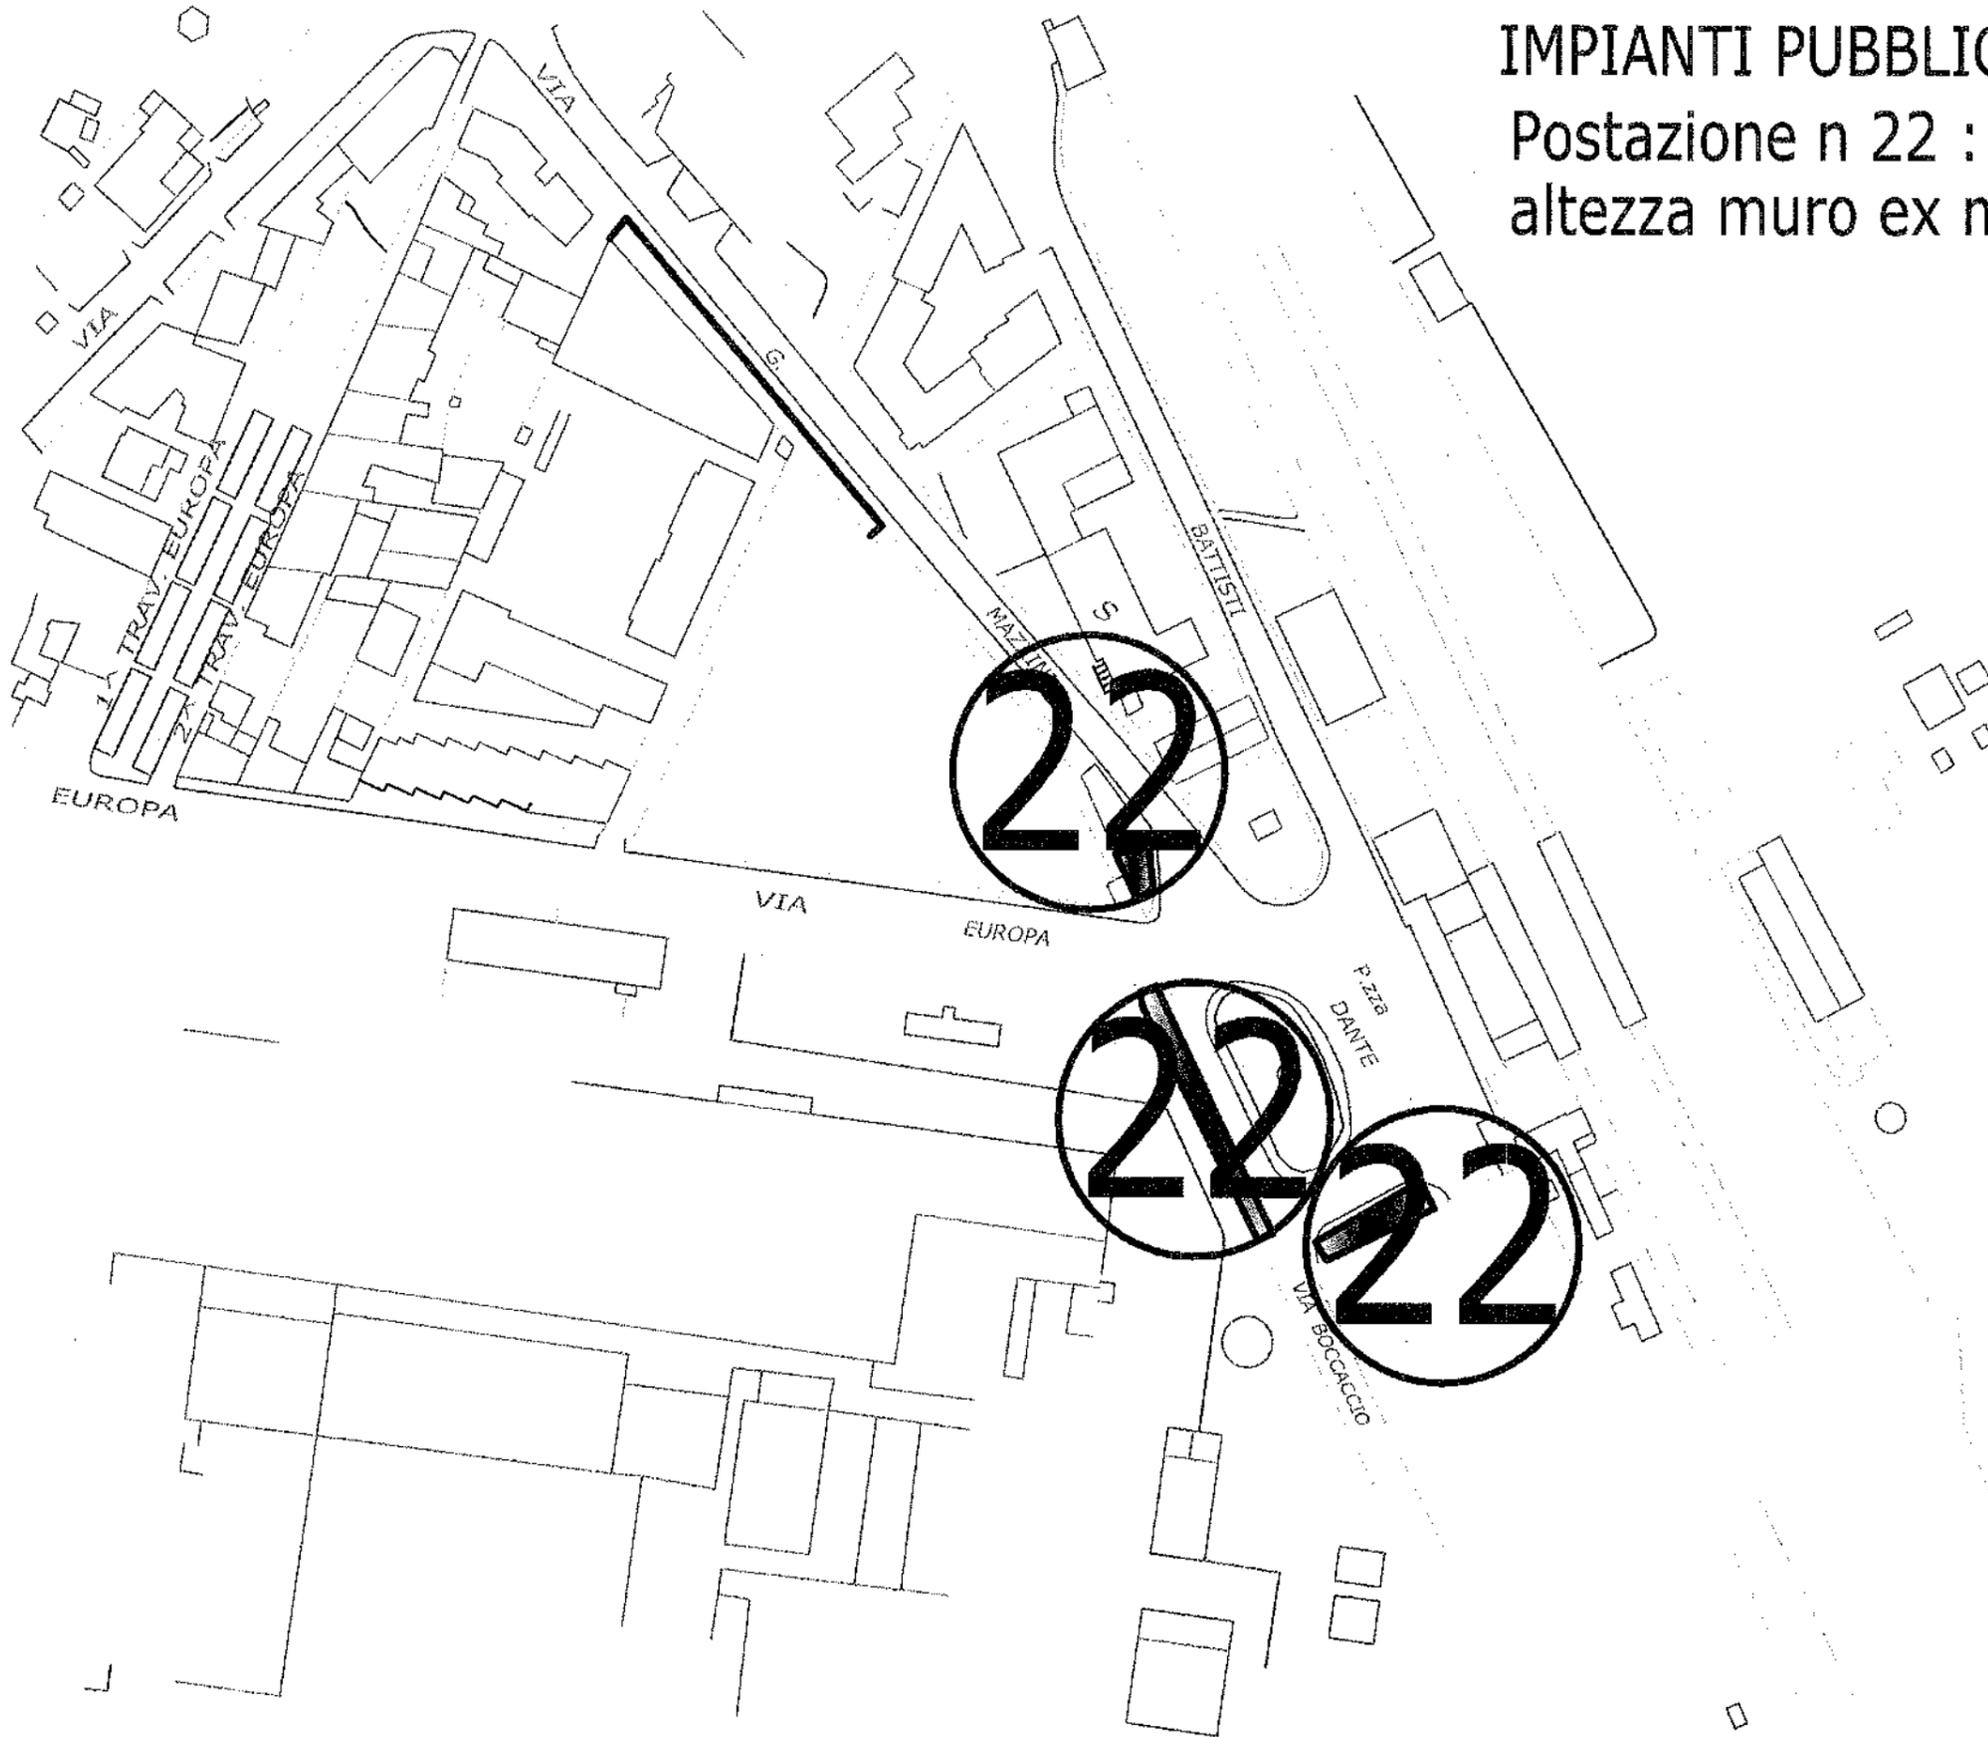

IMPIANTI PUBBLICITARI 4 X 3 ALLEGATO C

Postazione n 23 : Via Mazzini
altezza muro ex montefibre


Impianti installati n.4
Capienza esistente n.3
Totale Impianti n.7

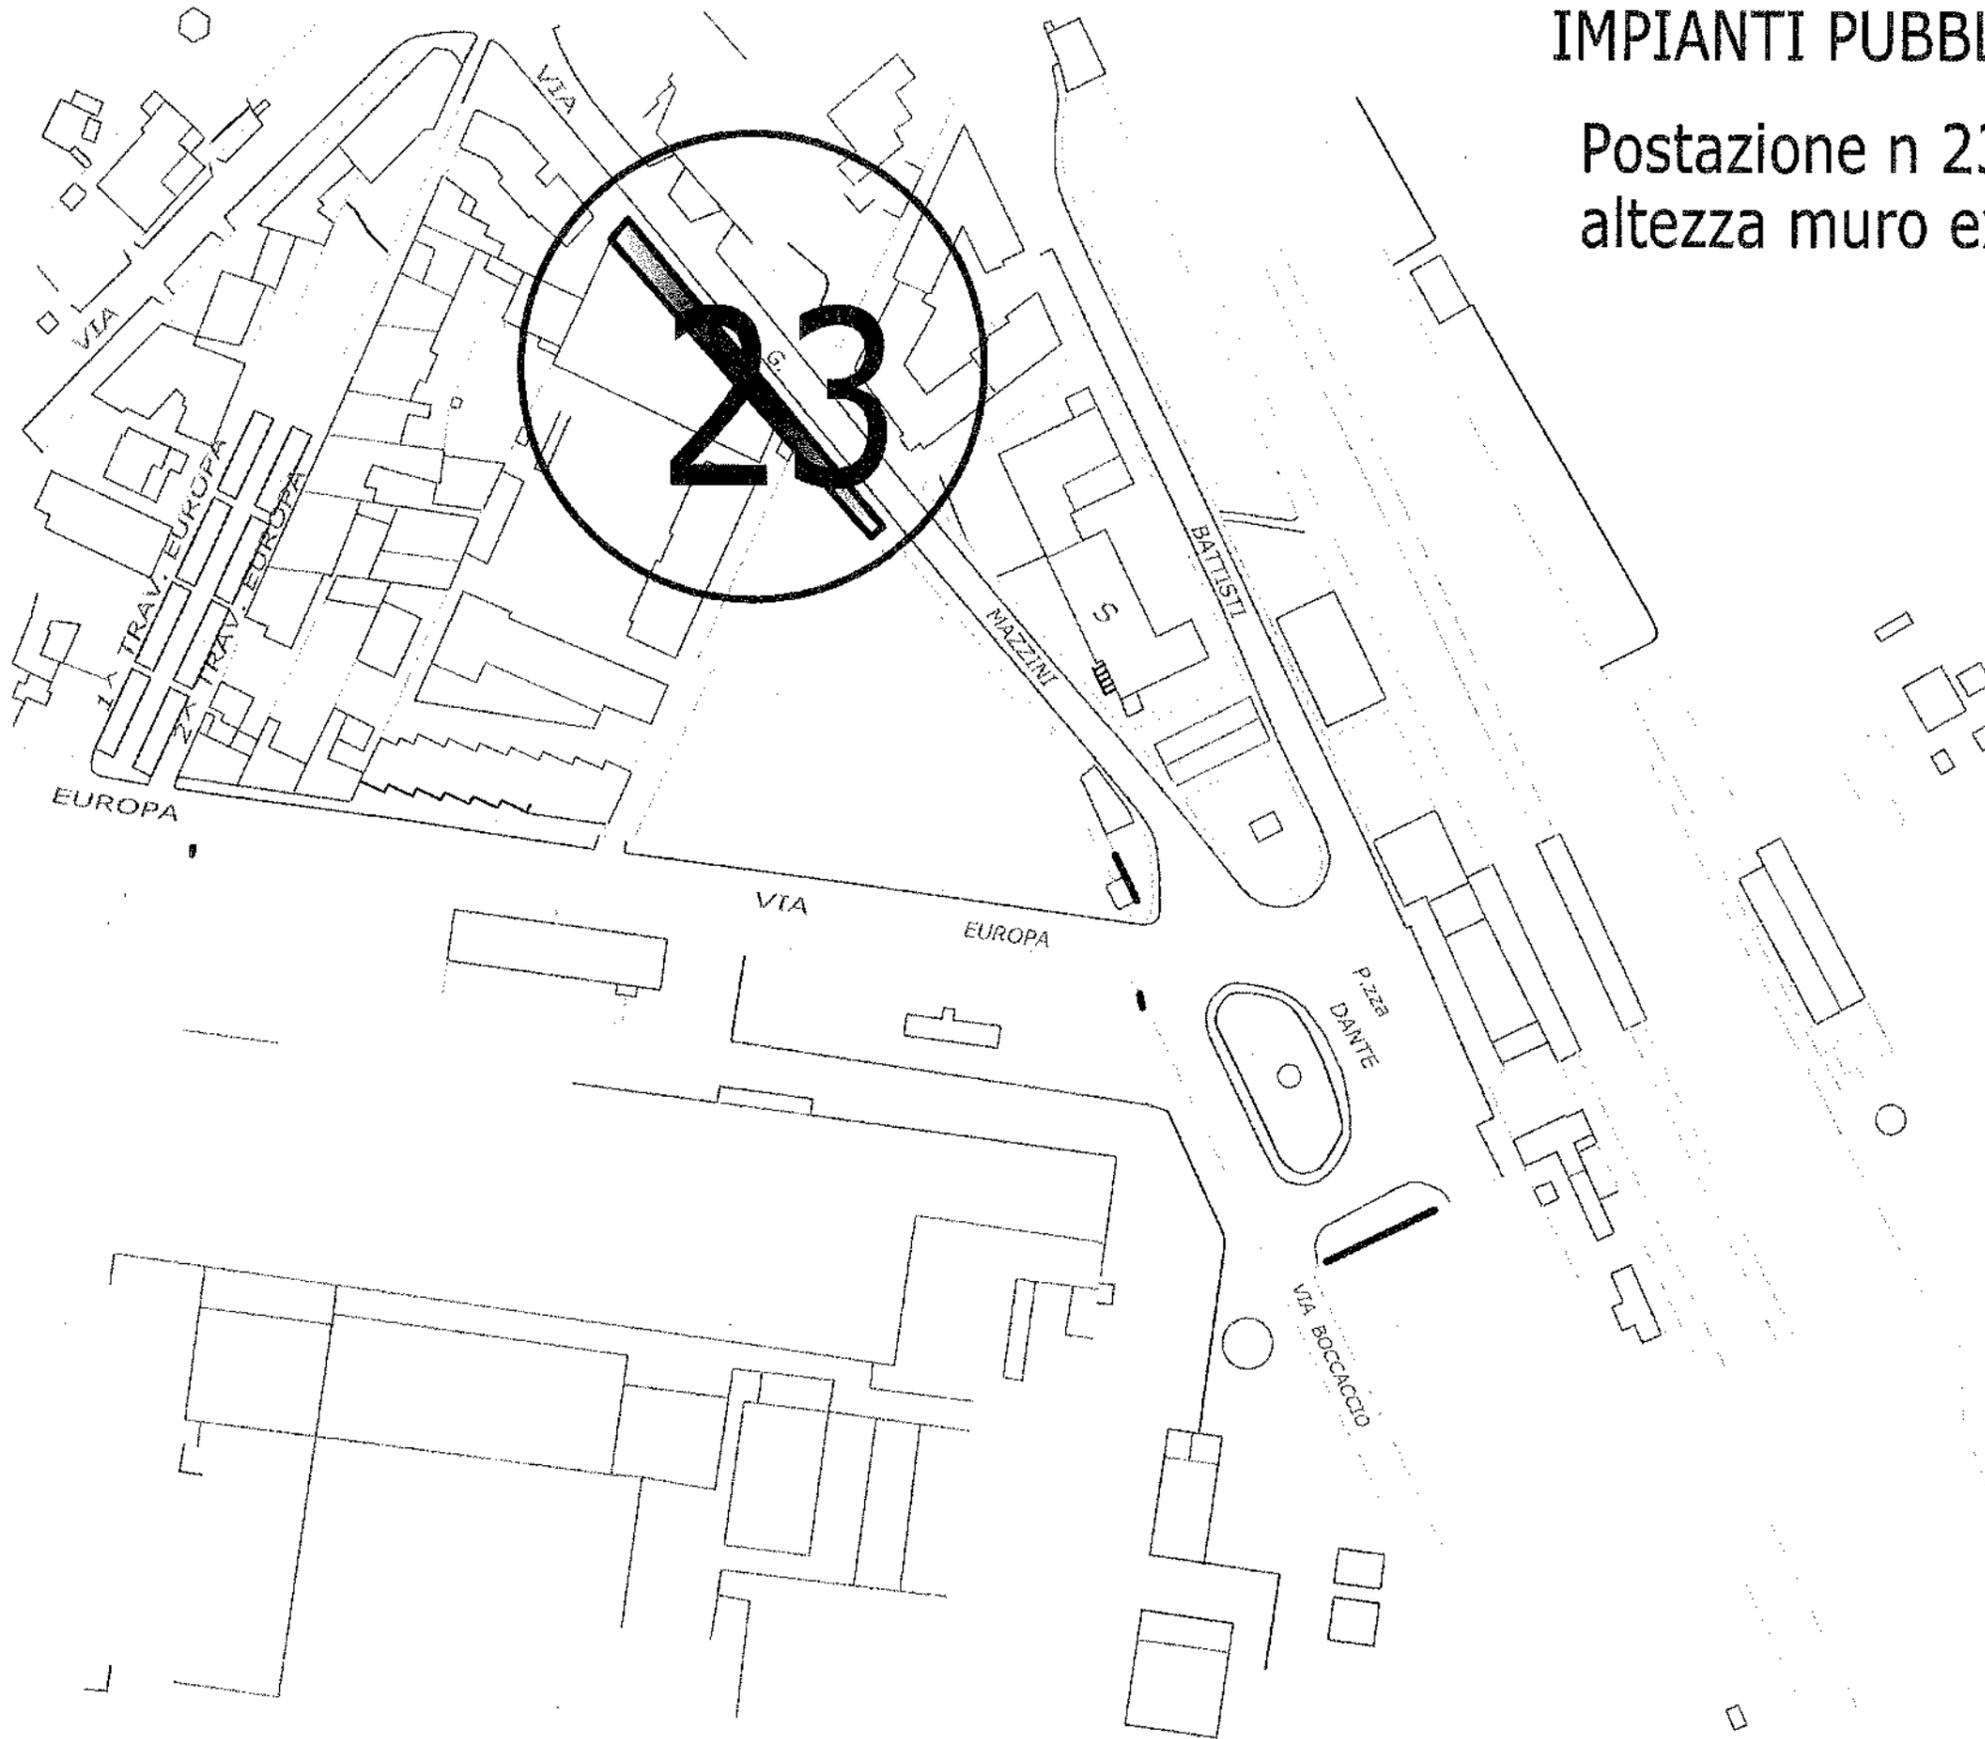

IMPIANTI PUBBLICITARI 4 X 3 ALLEGATO C


Postazione n 25 : via Europa
altezza muro ex montefibre

Impianti installati n.4
Capienza esistente n. 4
Totale Impianti n. 8

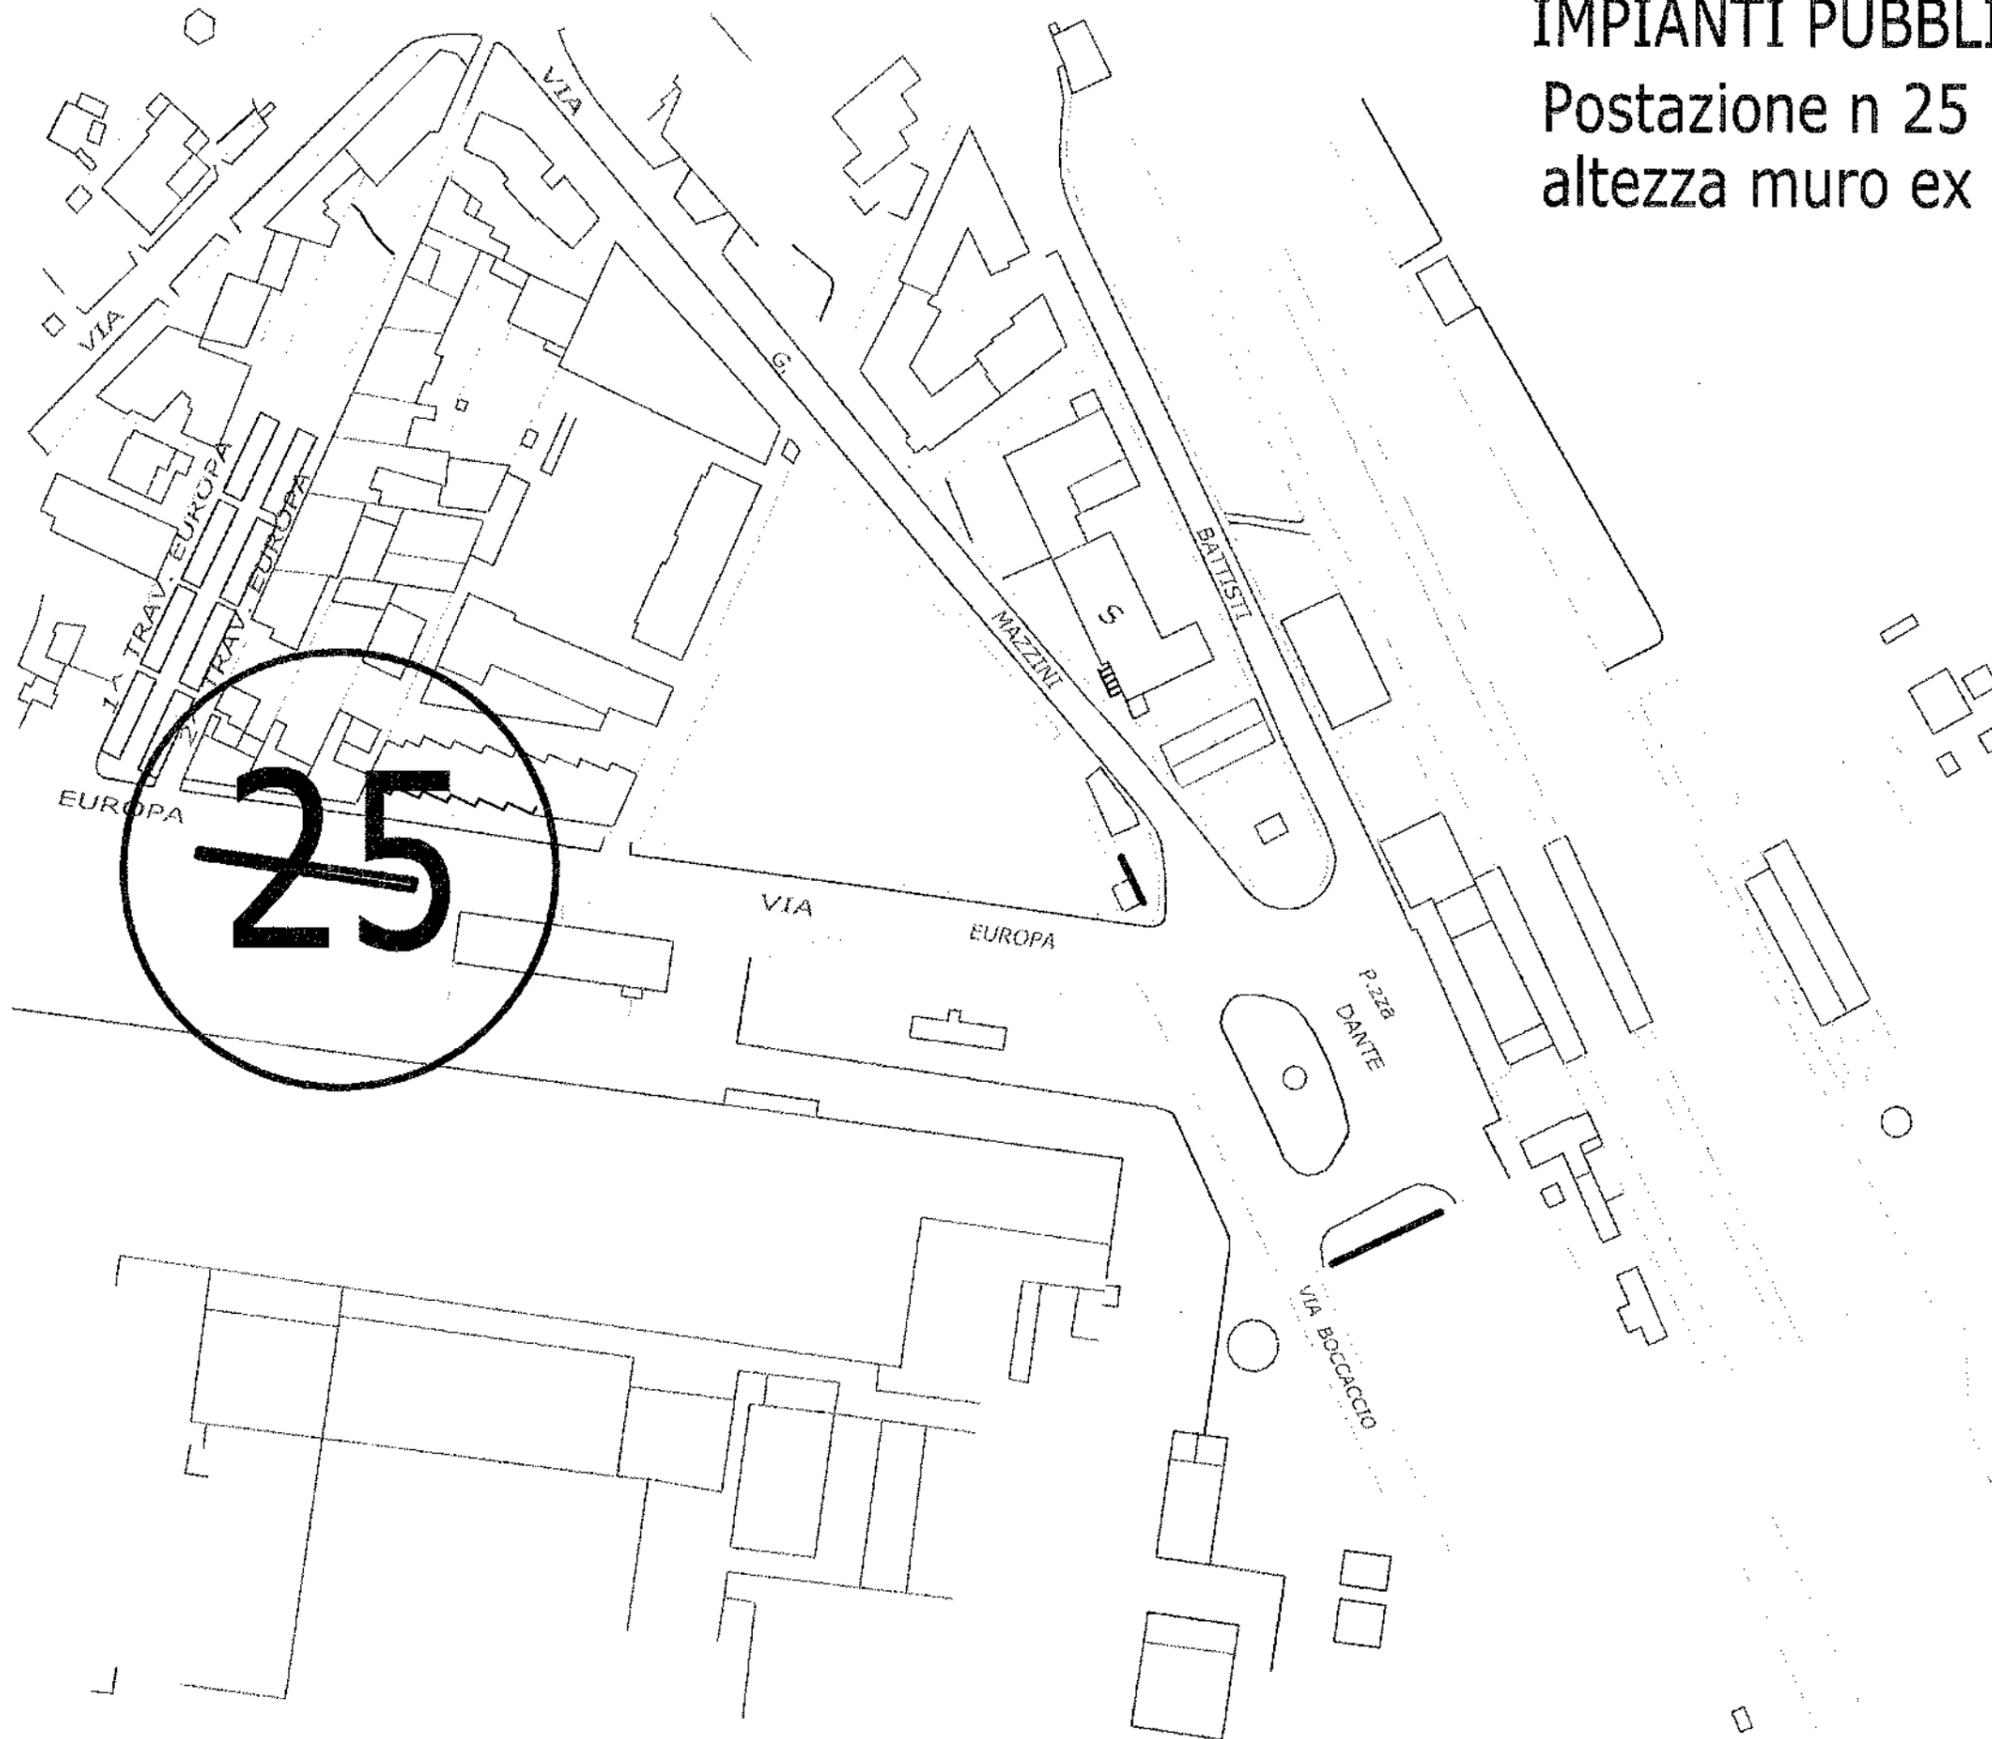


IMPIANTI PUBBLICITARI 4 X 3 ALLEGATO C
Postazione n 26 : via Diaz
altezza chiosco Bassone

Impianti installati n.2
Capienza esistente n. 0
Totale Impianti n. 2

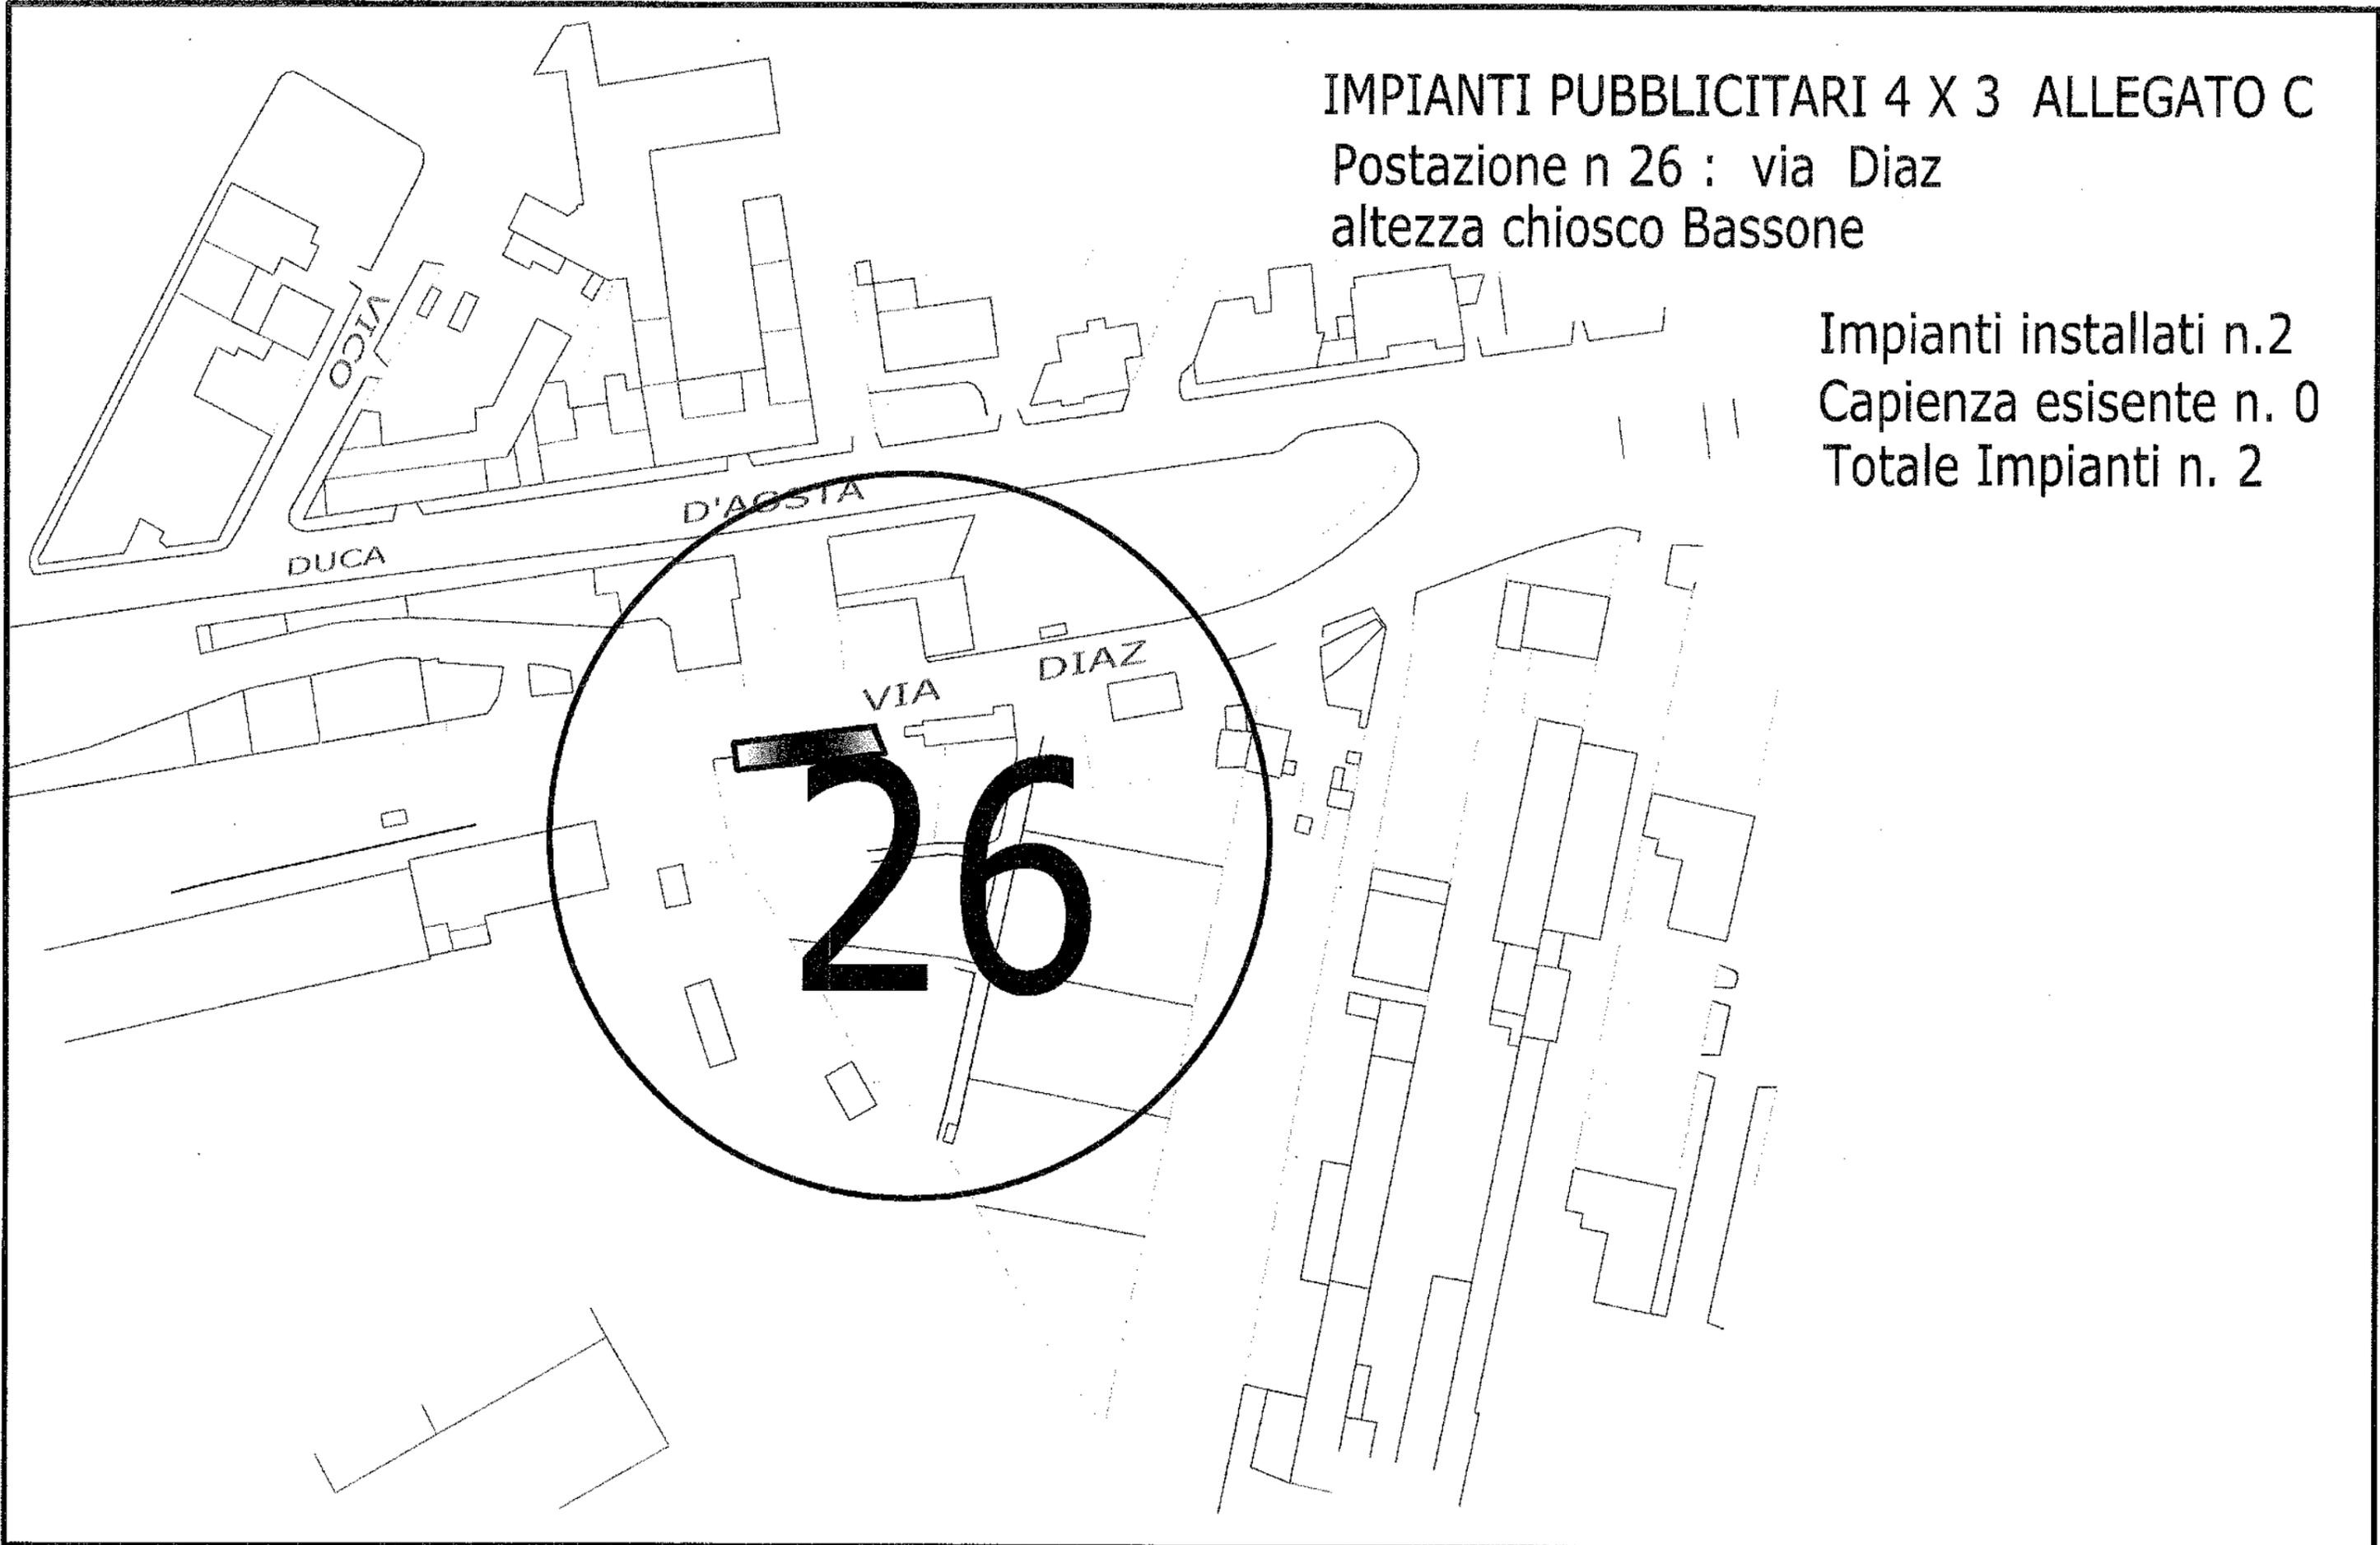

IMPIANTI PUBBLICITARI 4 X 3 ALLEGATO C
Postazione n 27 : via Duca D'Aosta
lato campetto chiesa

Impianti installati n.4
Capienza esistente n. 0
Totale Impianti n. 4

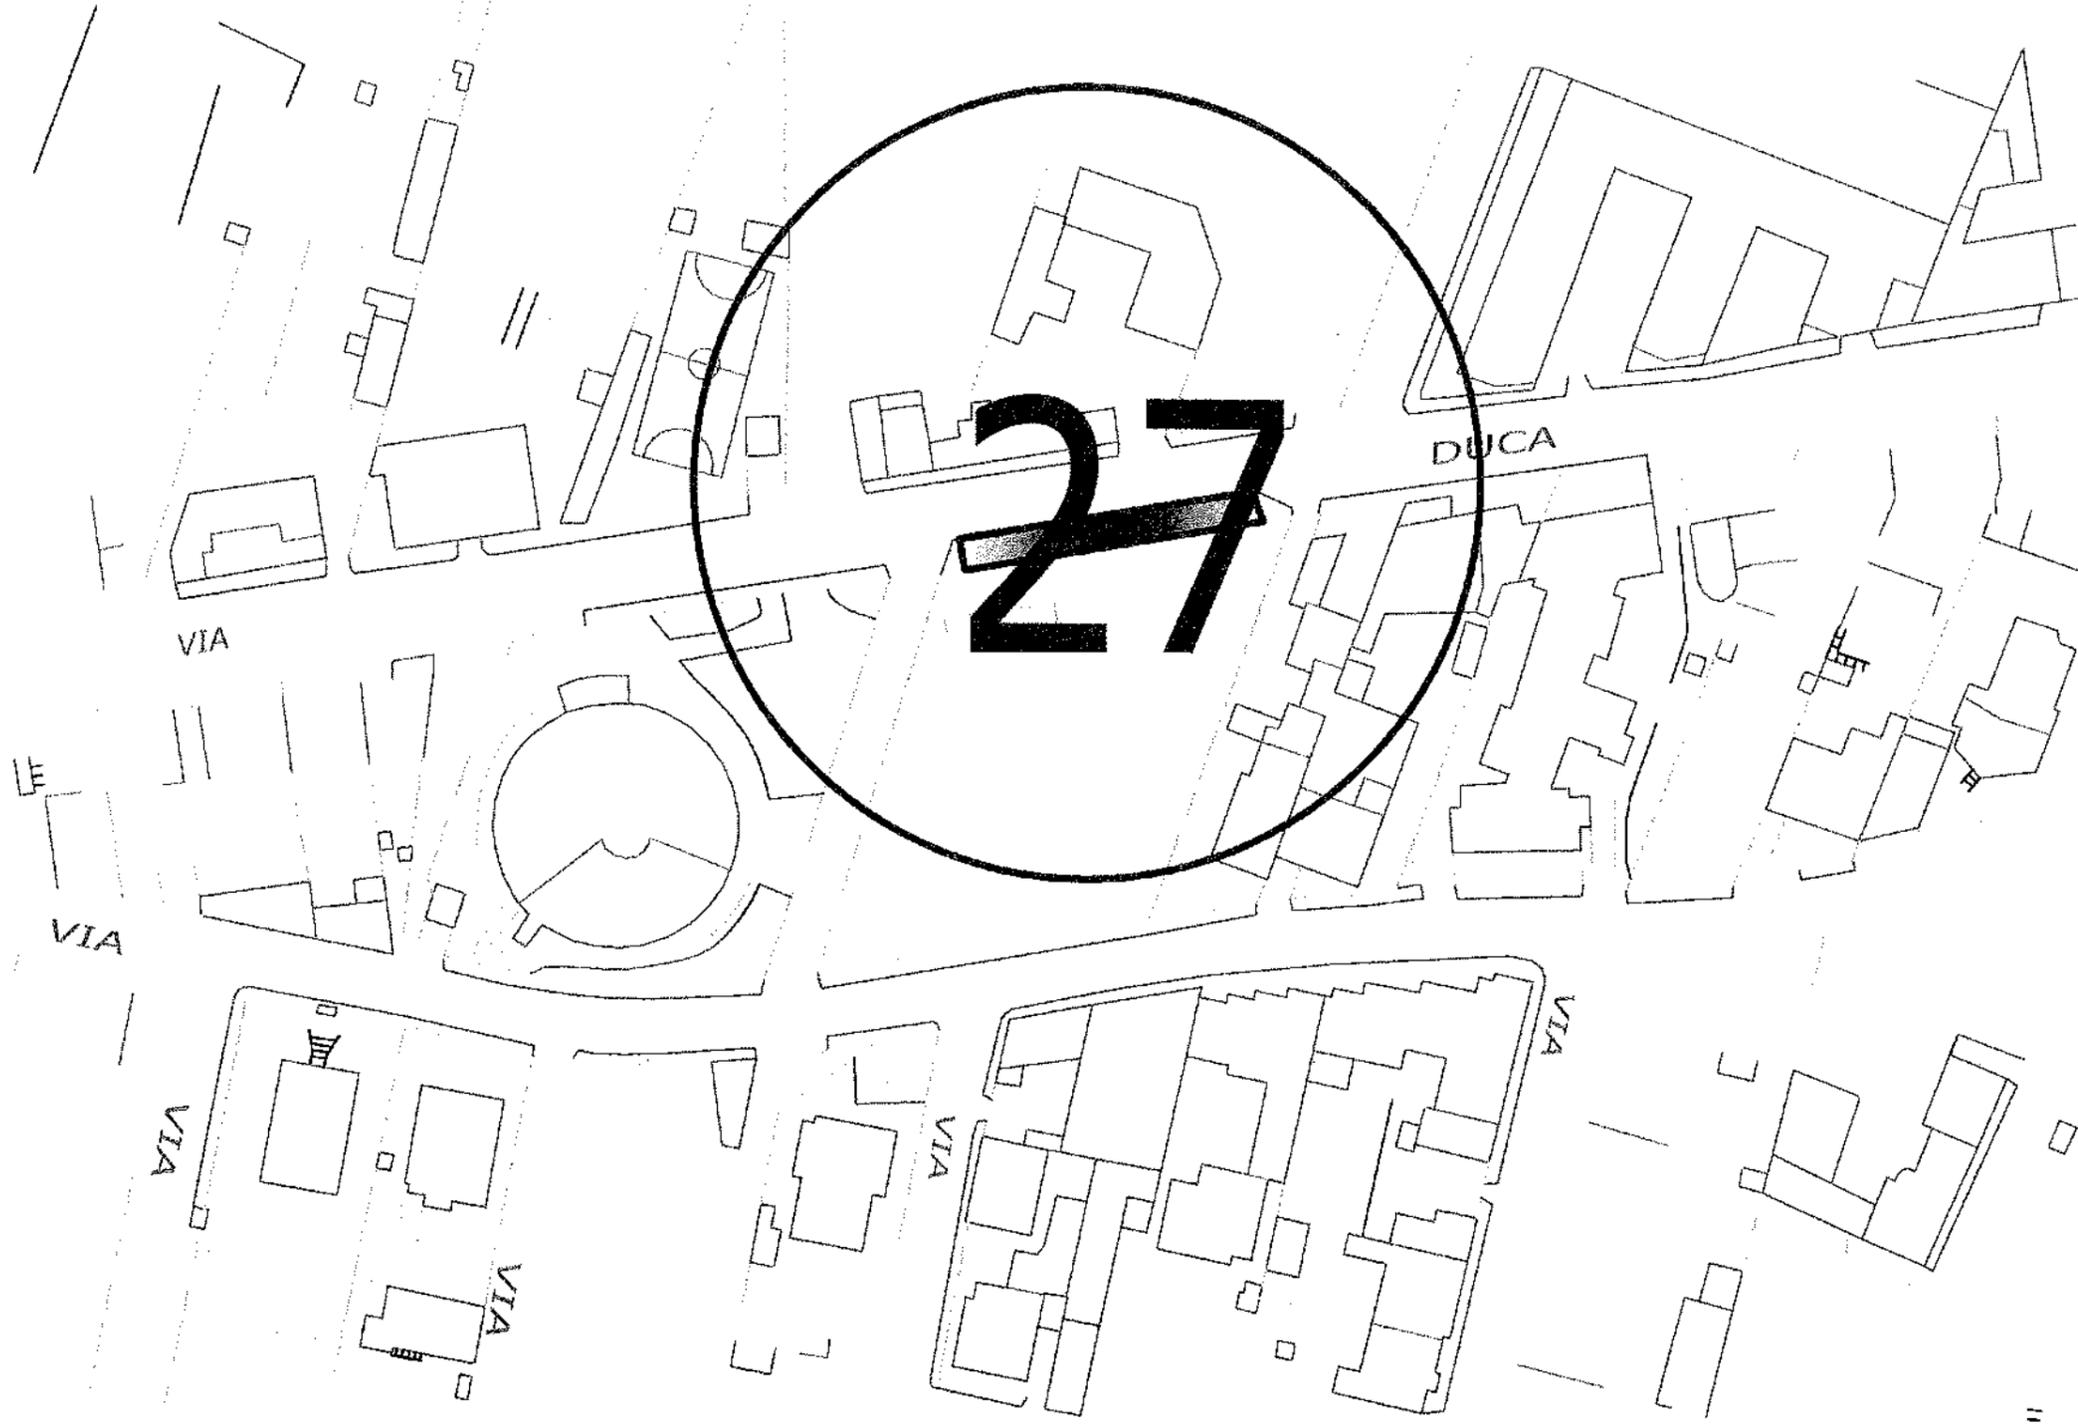


IMPIANTI PUBBLICITARI 4 X 3 ALLEGATO C

Postazione n.28 : via Salierno altezza via San Benedetto

Impianti installati n. 3


Capienza Esistente n. 0

Totale Impianti n. 3

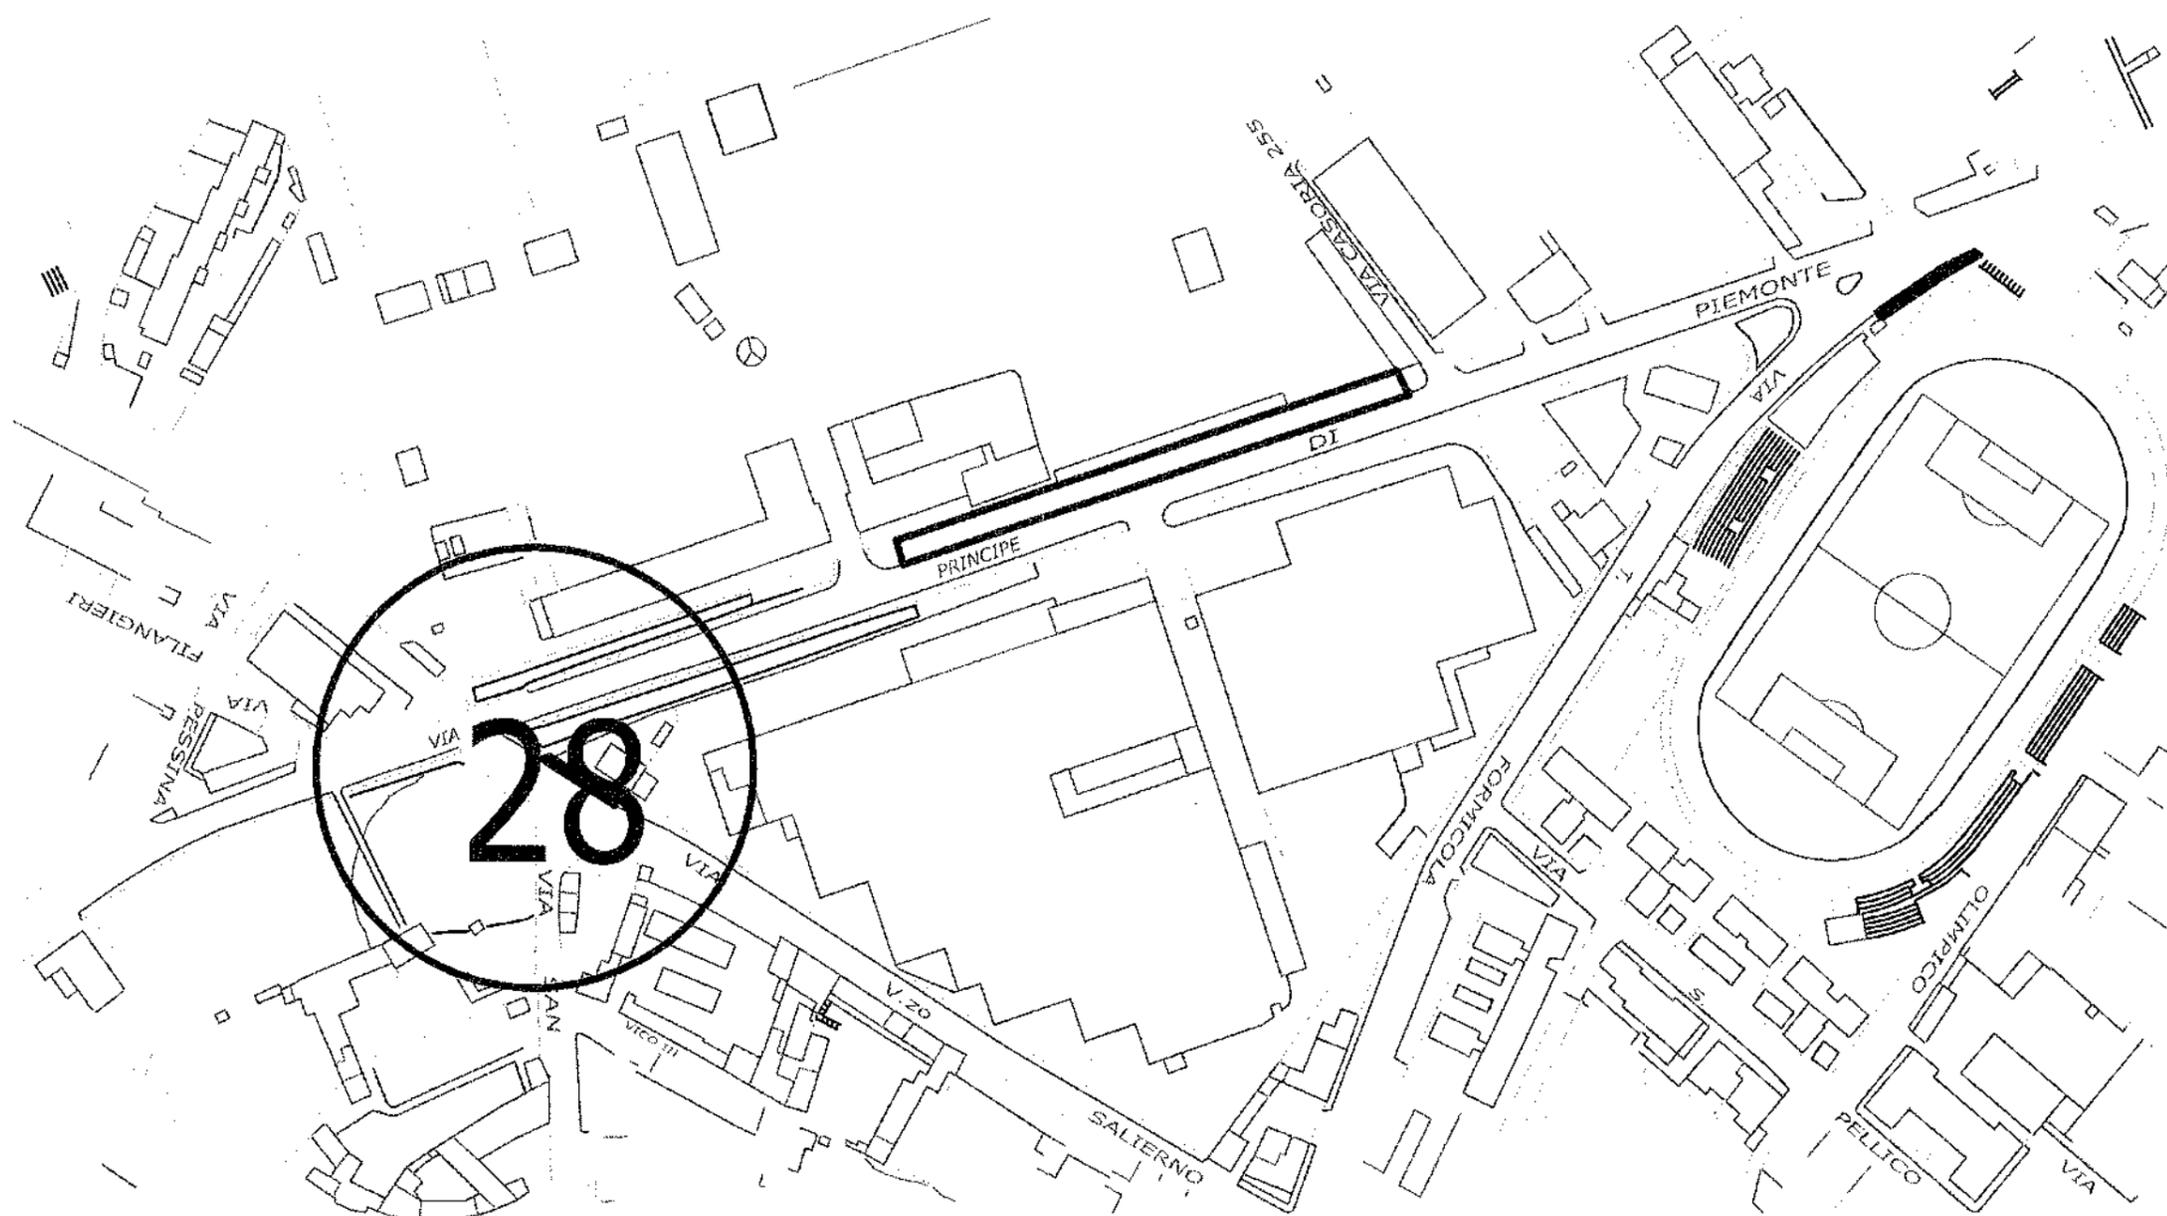

IMPIANTI PUBBLICITARI 4 X 3 ALLEGATO C
Postazione n 29 : via P. di Piemonte
alt. T. Formicola di fronte Tufano

Impianti installati n.7
Capienza esistente n. 1
Totale Impianti n. 8

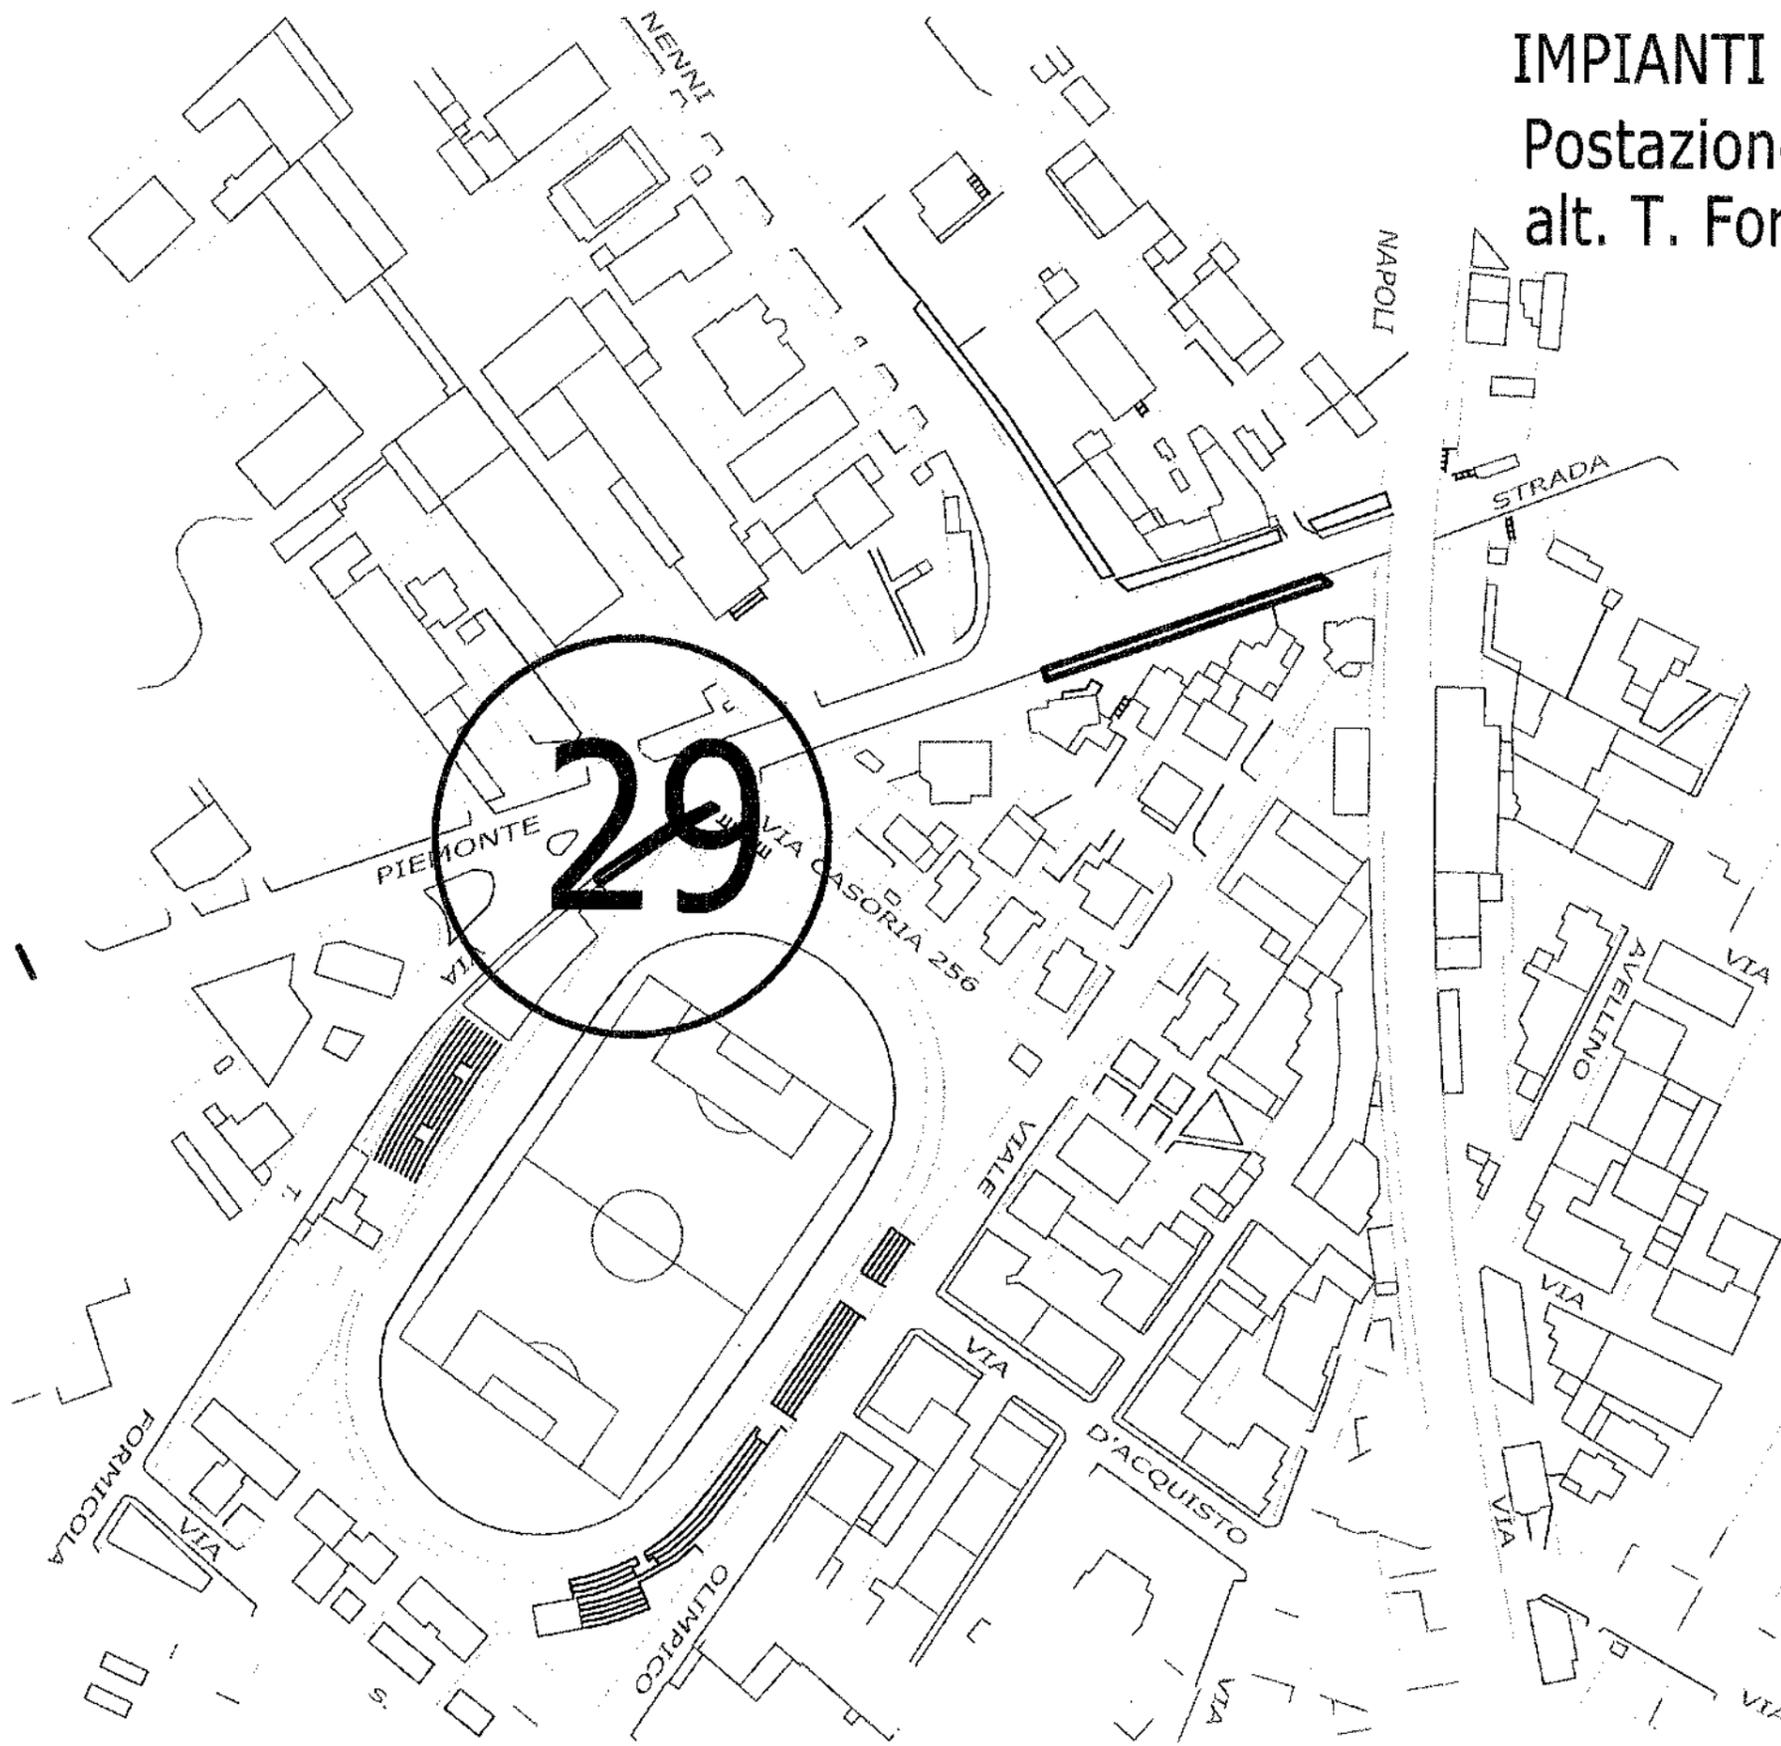


IMPIANTI PUBBLICITARI 4 X 3 ALLEGATO C

Postazione n.30 : via P. di Piemonte altezza muro resia

Impianti installati n. 13


Capienza Esistente n. 7


Totale Impianti n. 20

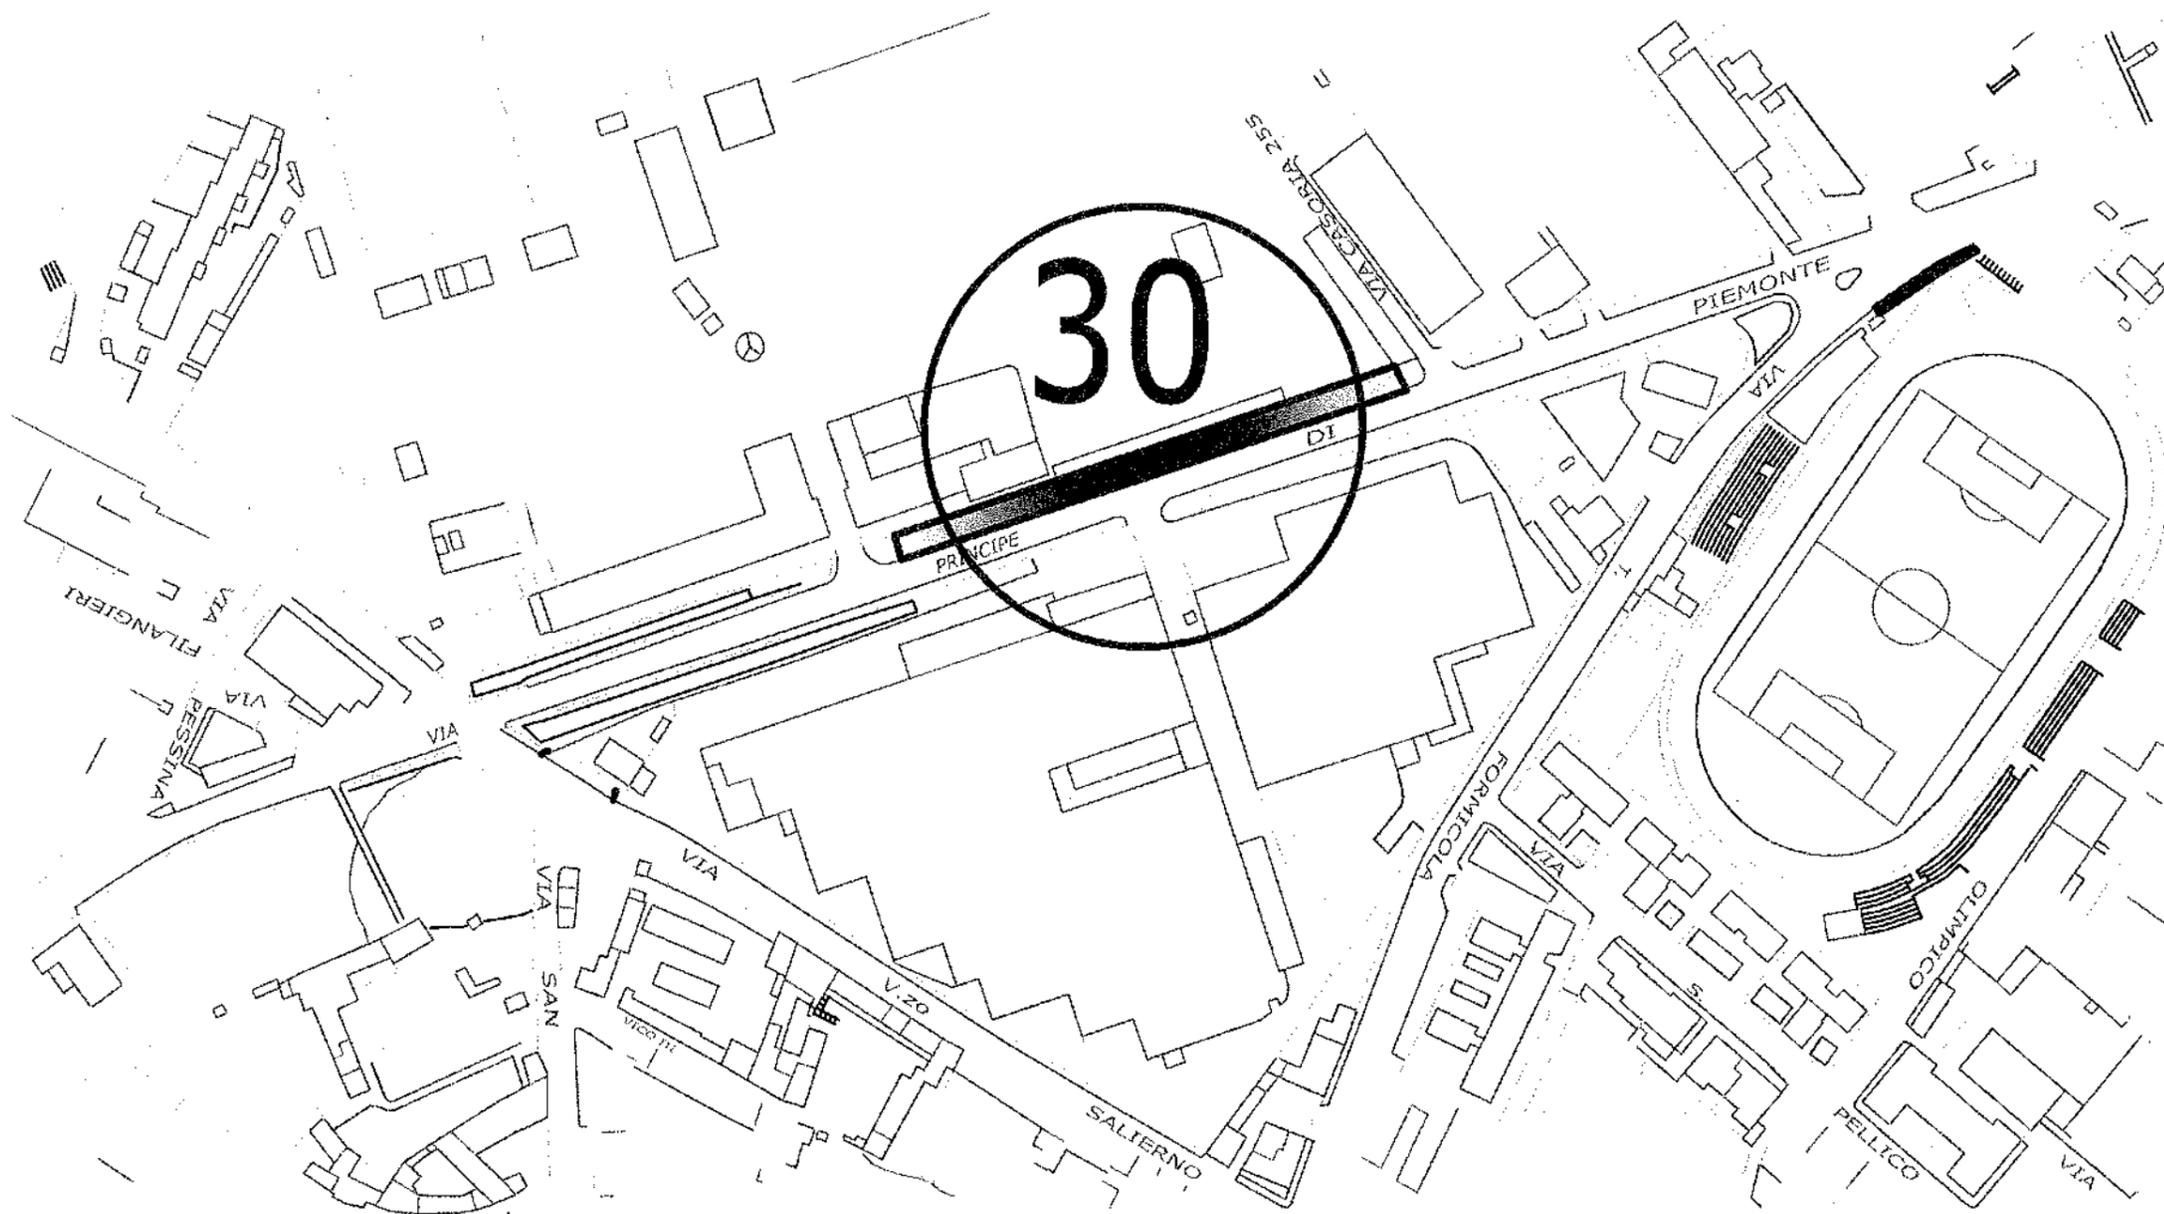

IMPIANTI PUBBLICITARI 4 X 3 ALLEGATO C
Postazione n 31 : via P. di Piemonte
di fronte via P. Nenni


Impianti installati n.7
Capienza esistente n. 11
Totale Impianti n. 18

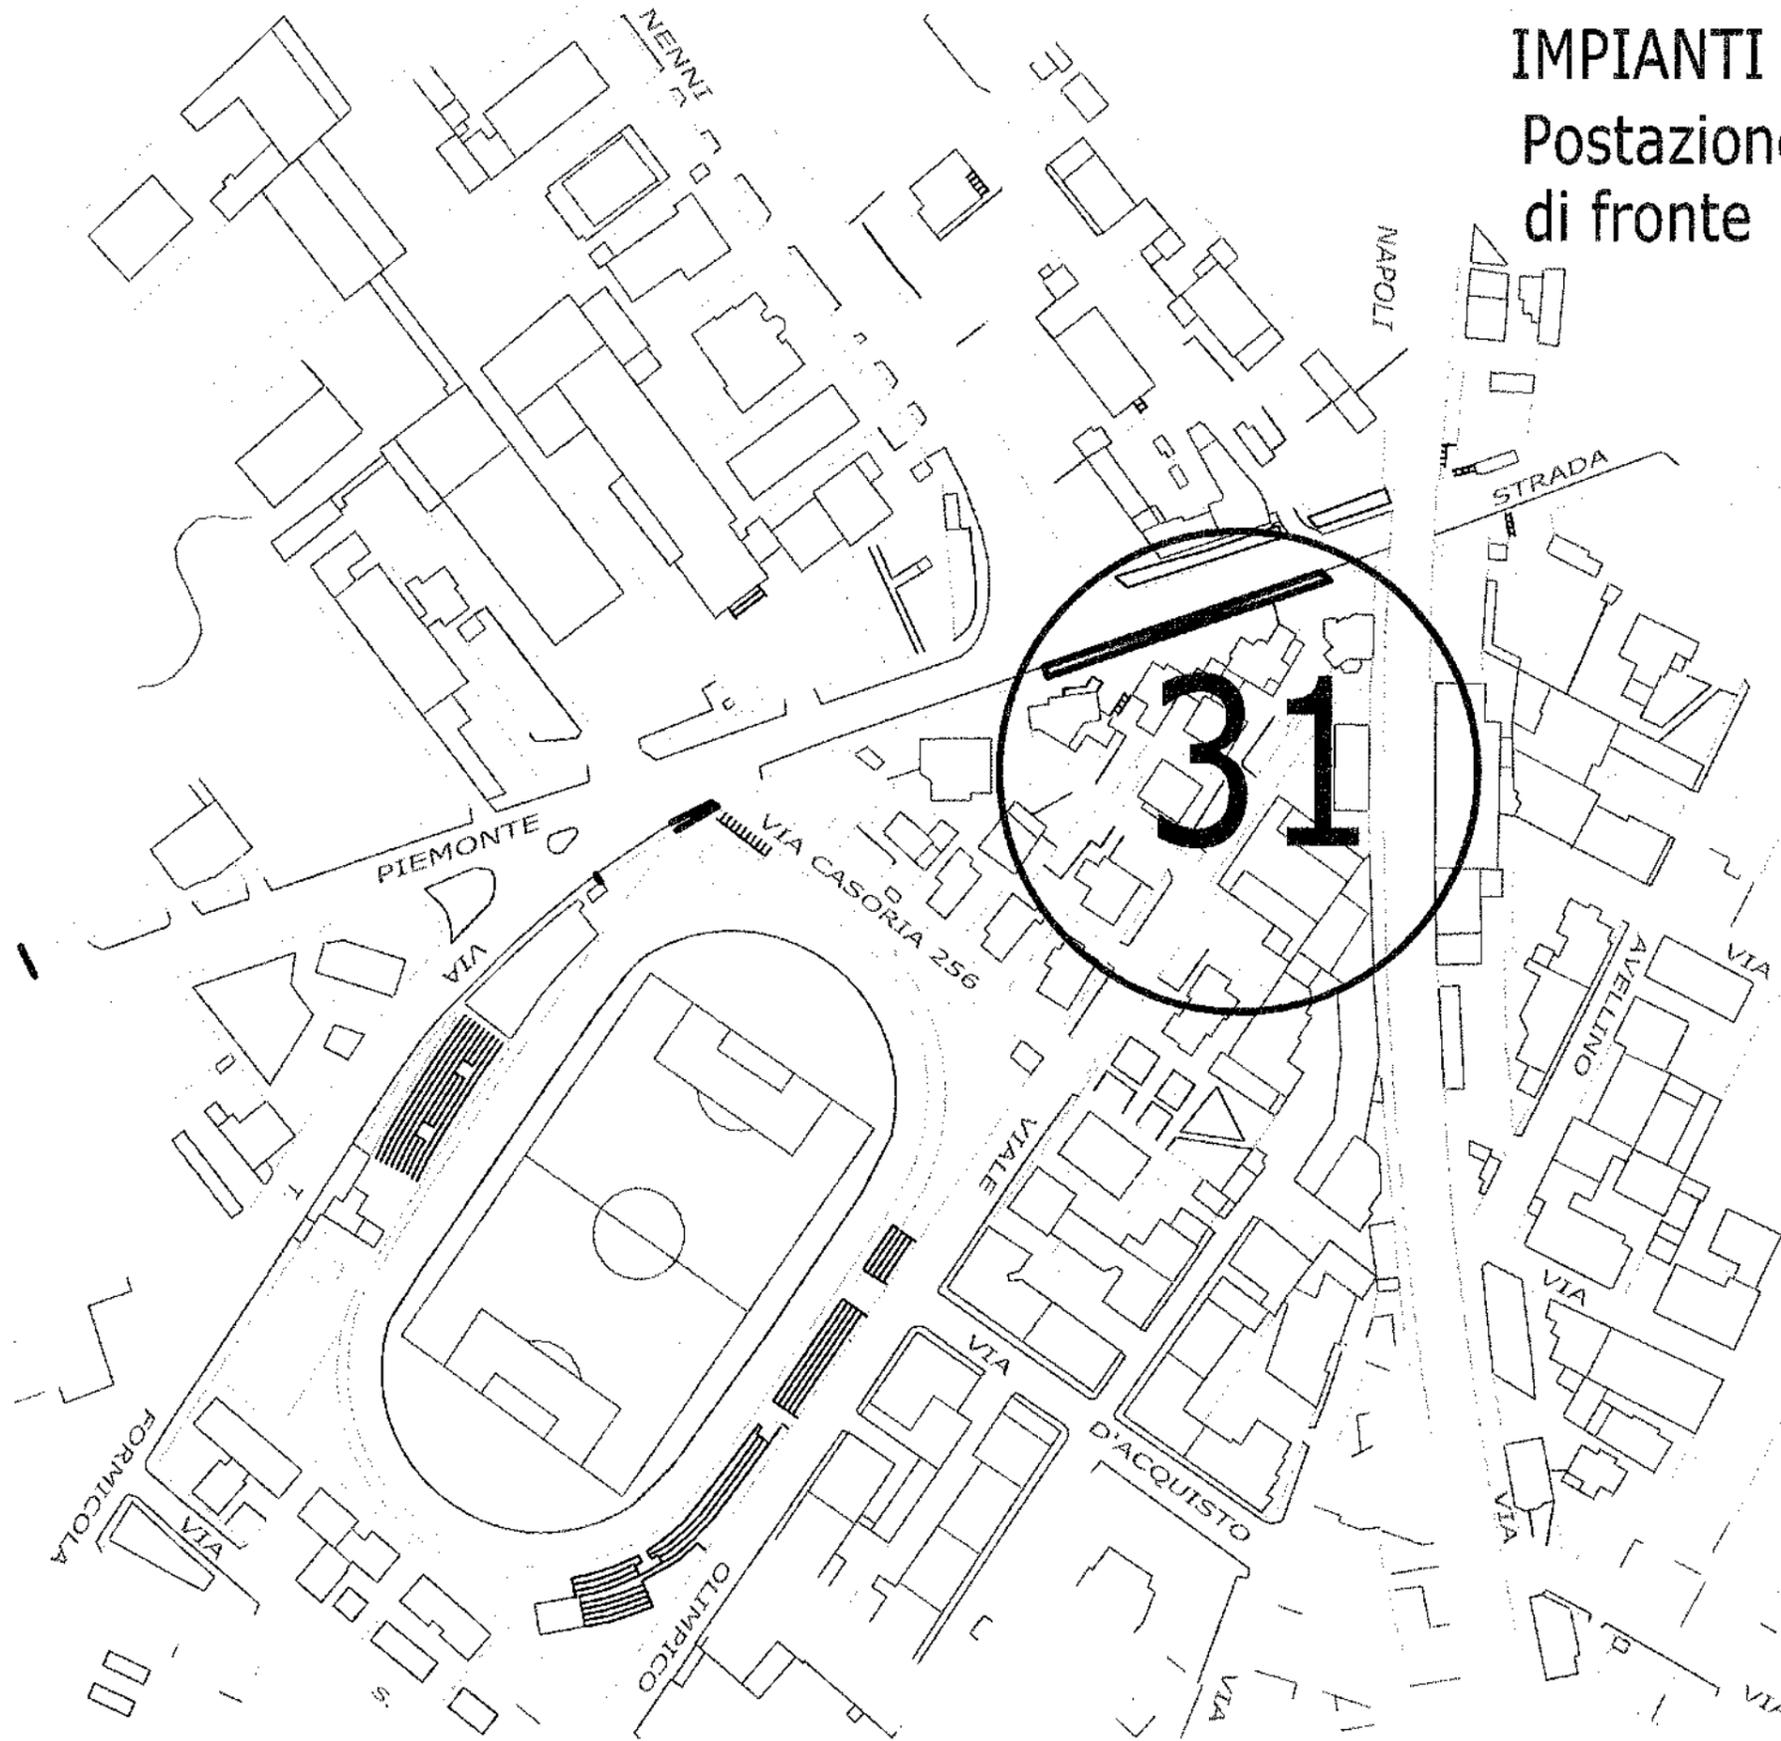

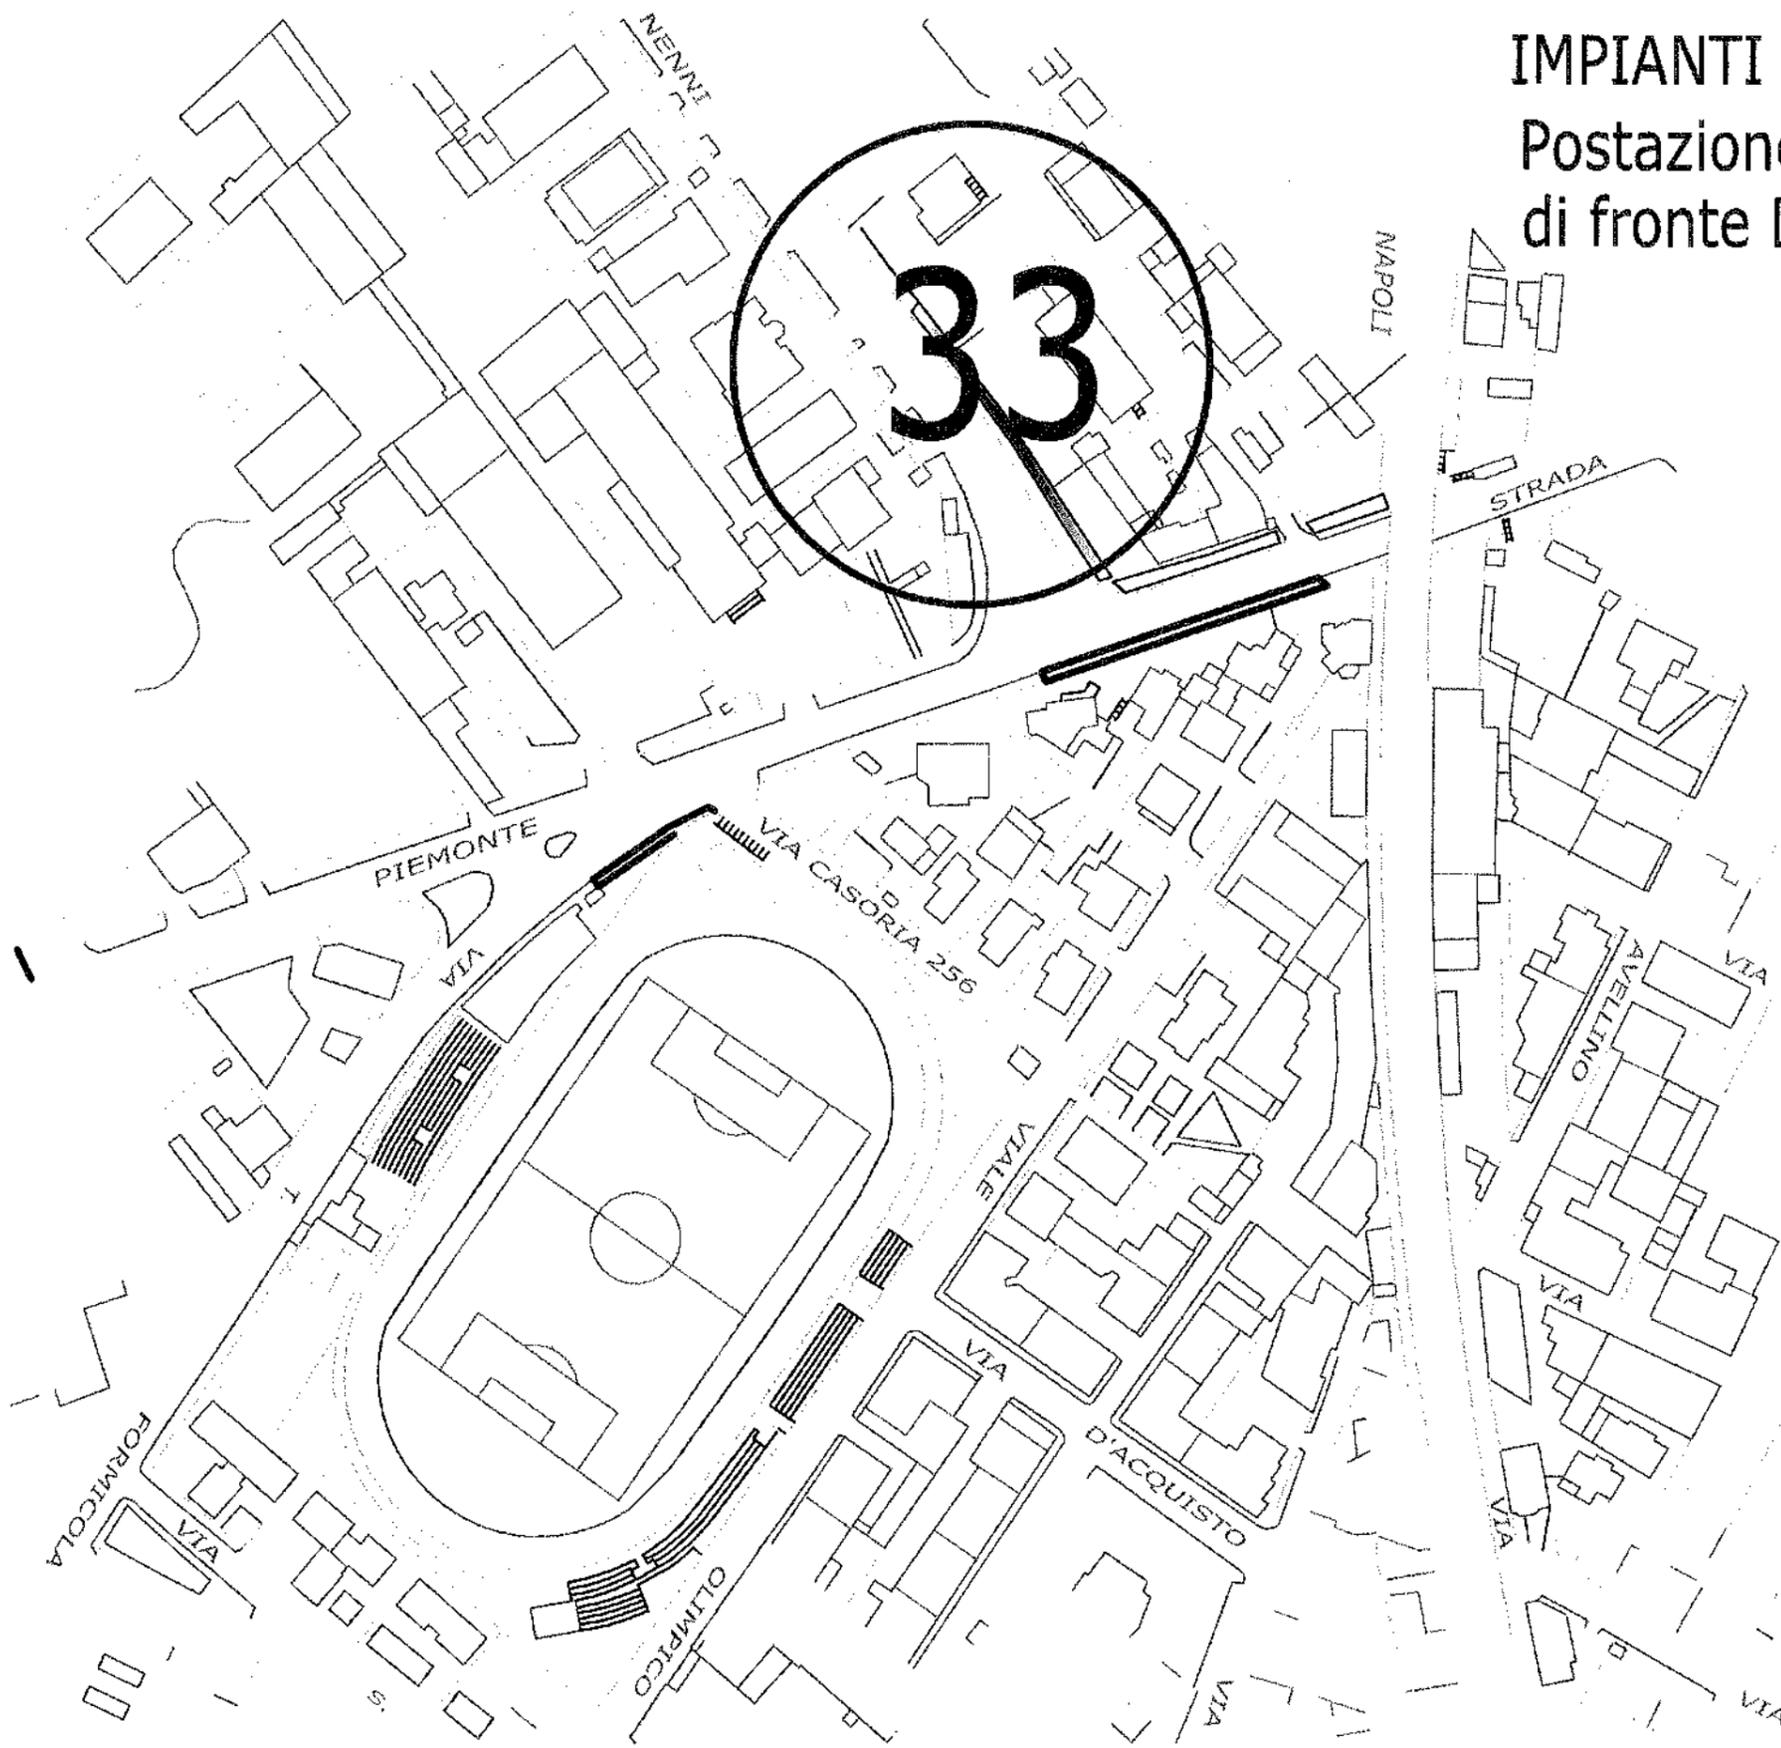

IMPIANTI PUBBLICITARI 4 X 3 ALLEGATO C
Postazione n 33: via P. Nenni
di fronte D'errico Pianoforti

Impianti installati n.9
Capienza esistente n. 9
Totale Impianti n. 18

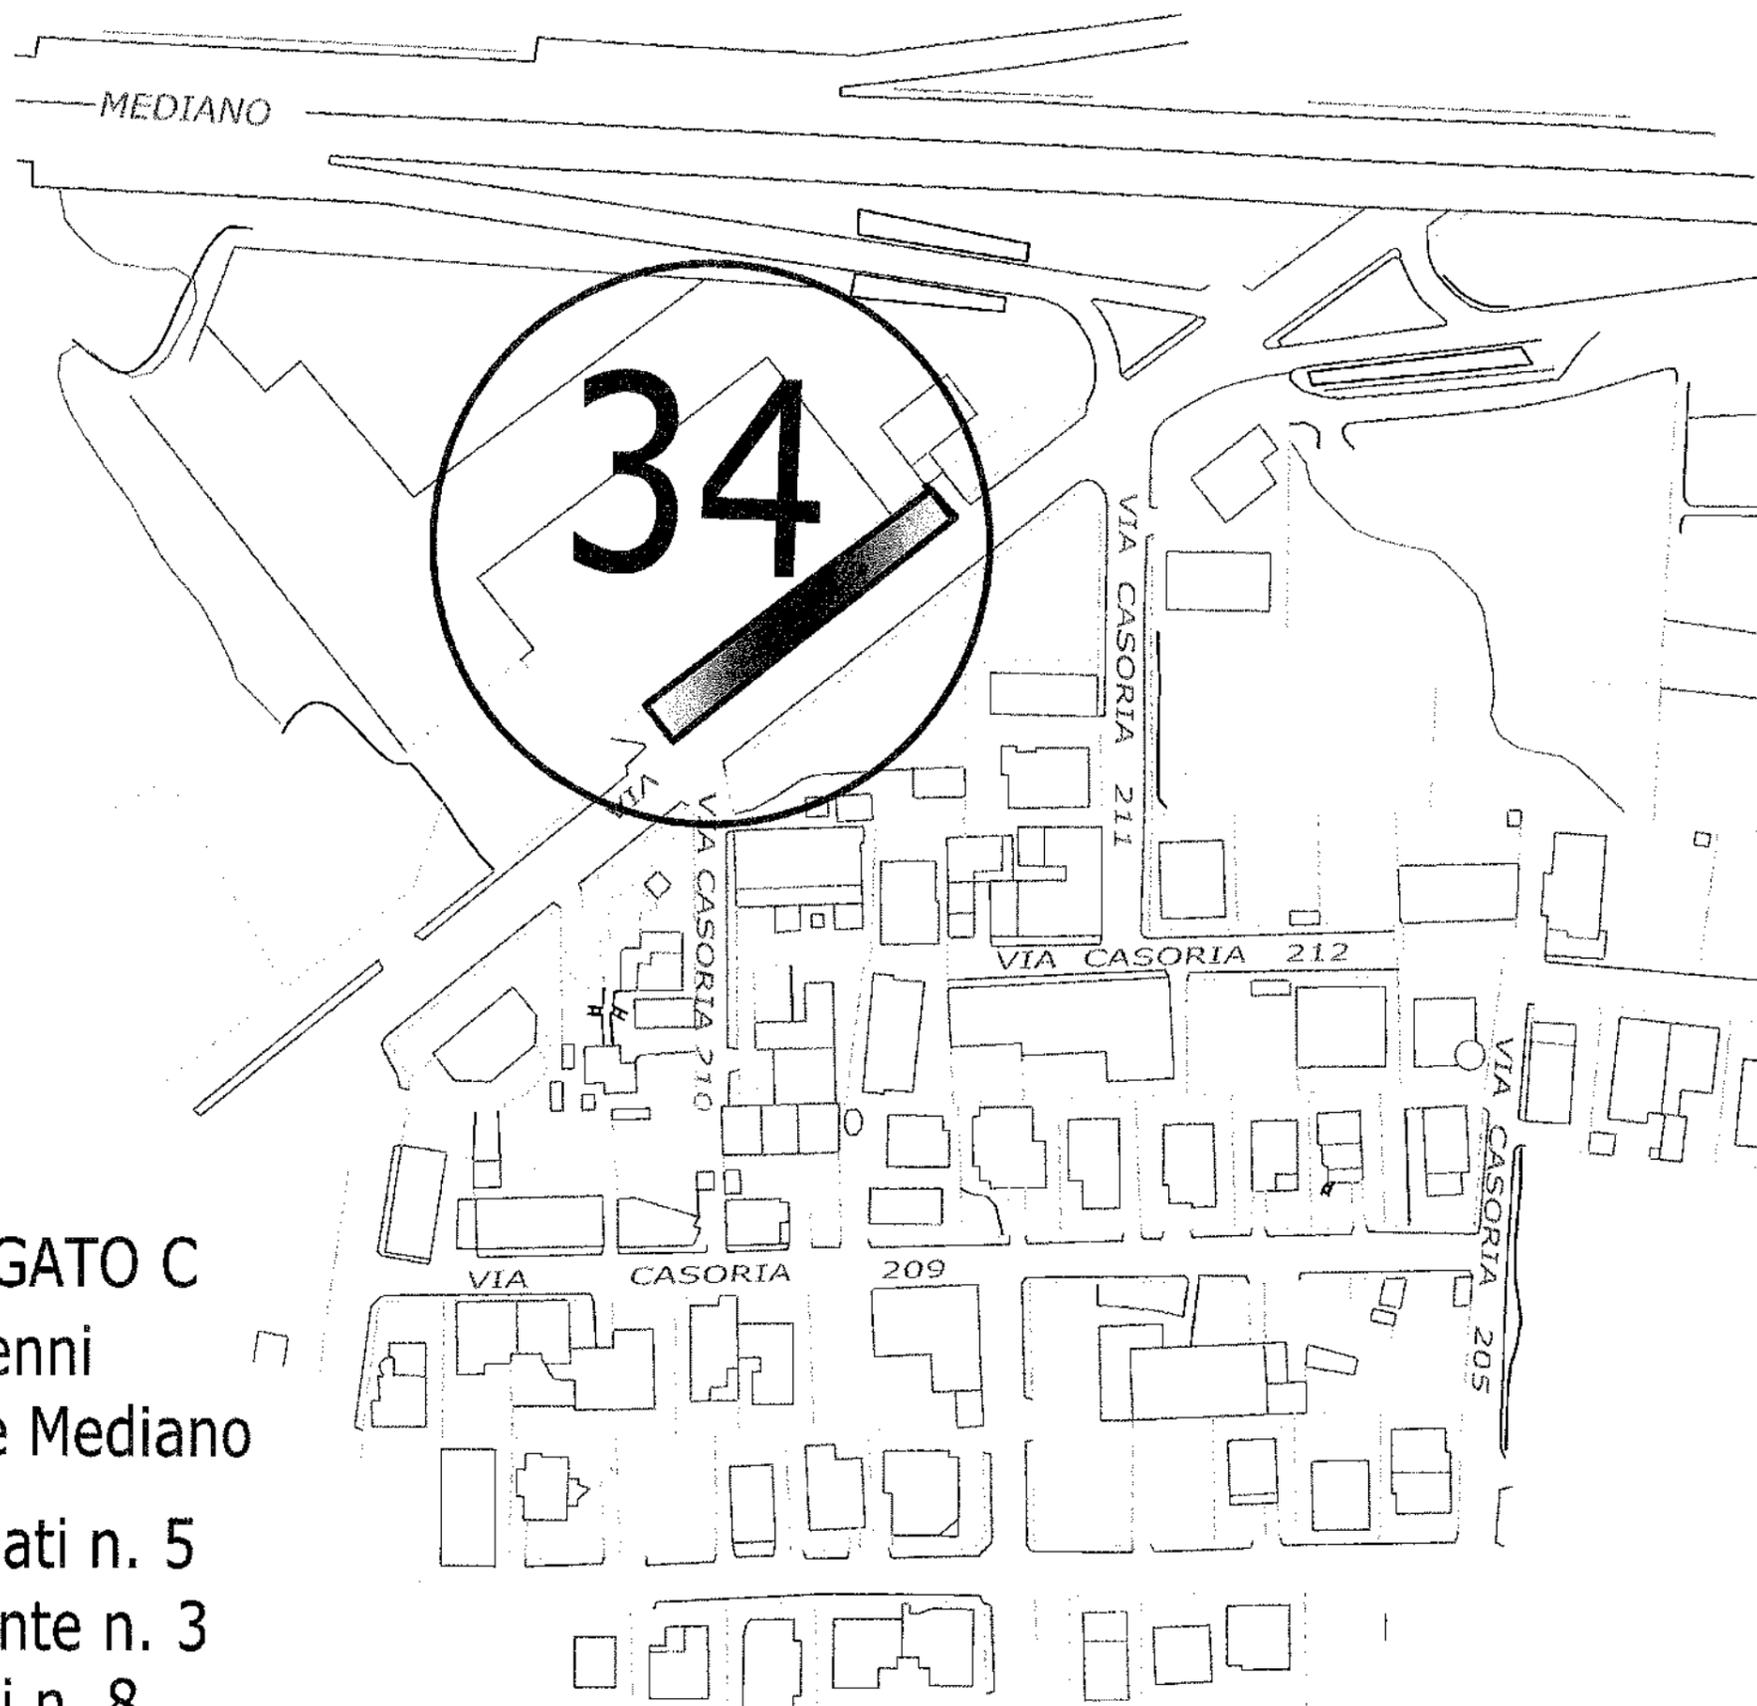


IMPIANTI PUBBLICITARI 4 X 3 ALLEGATO C

Postazione n 34 : via Pietro Nenni
i fronte GriCam - ingresso Ase Mediano

Impianti installati n. 5
Capienza esistente n. 3
Totale Impianti n. 8

IMPIANTI PUBBLICITARI 4 X 3 ALLEGATO C
Postazione n 35 : via Prov. Fratta - Afragola
muro ex Renault Silvestri

Impianti installati n. 7
Capienza esistente n. 4
Totale Impianti n. 11

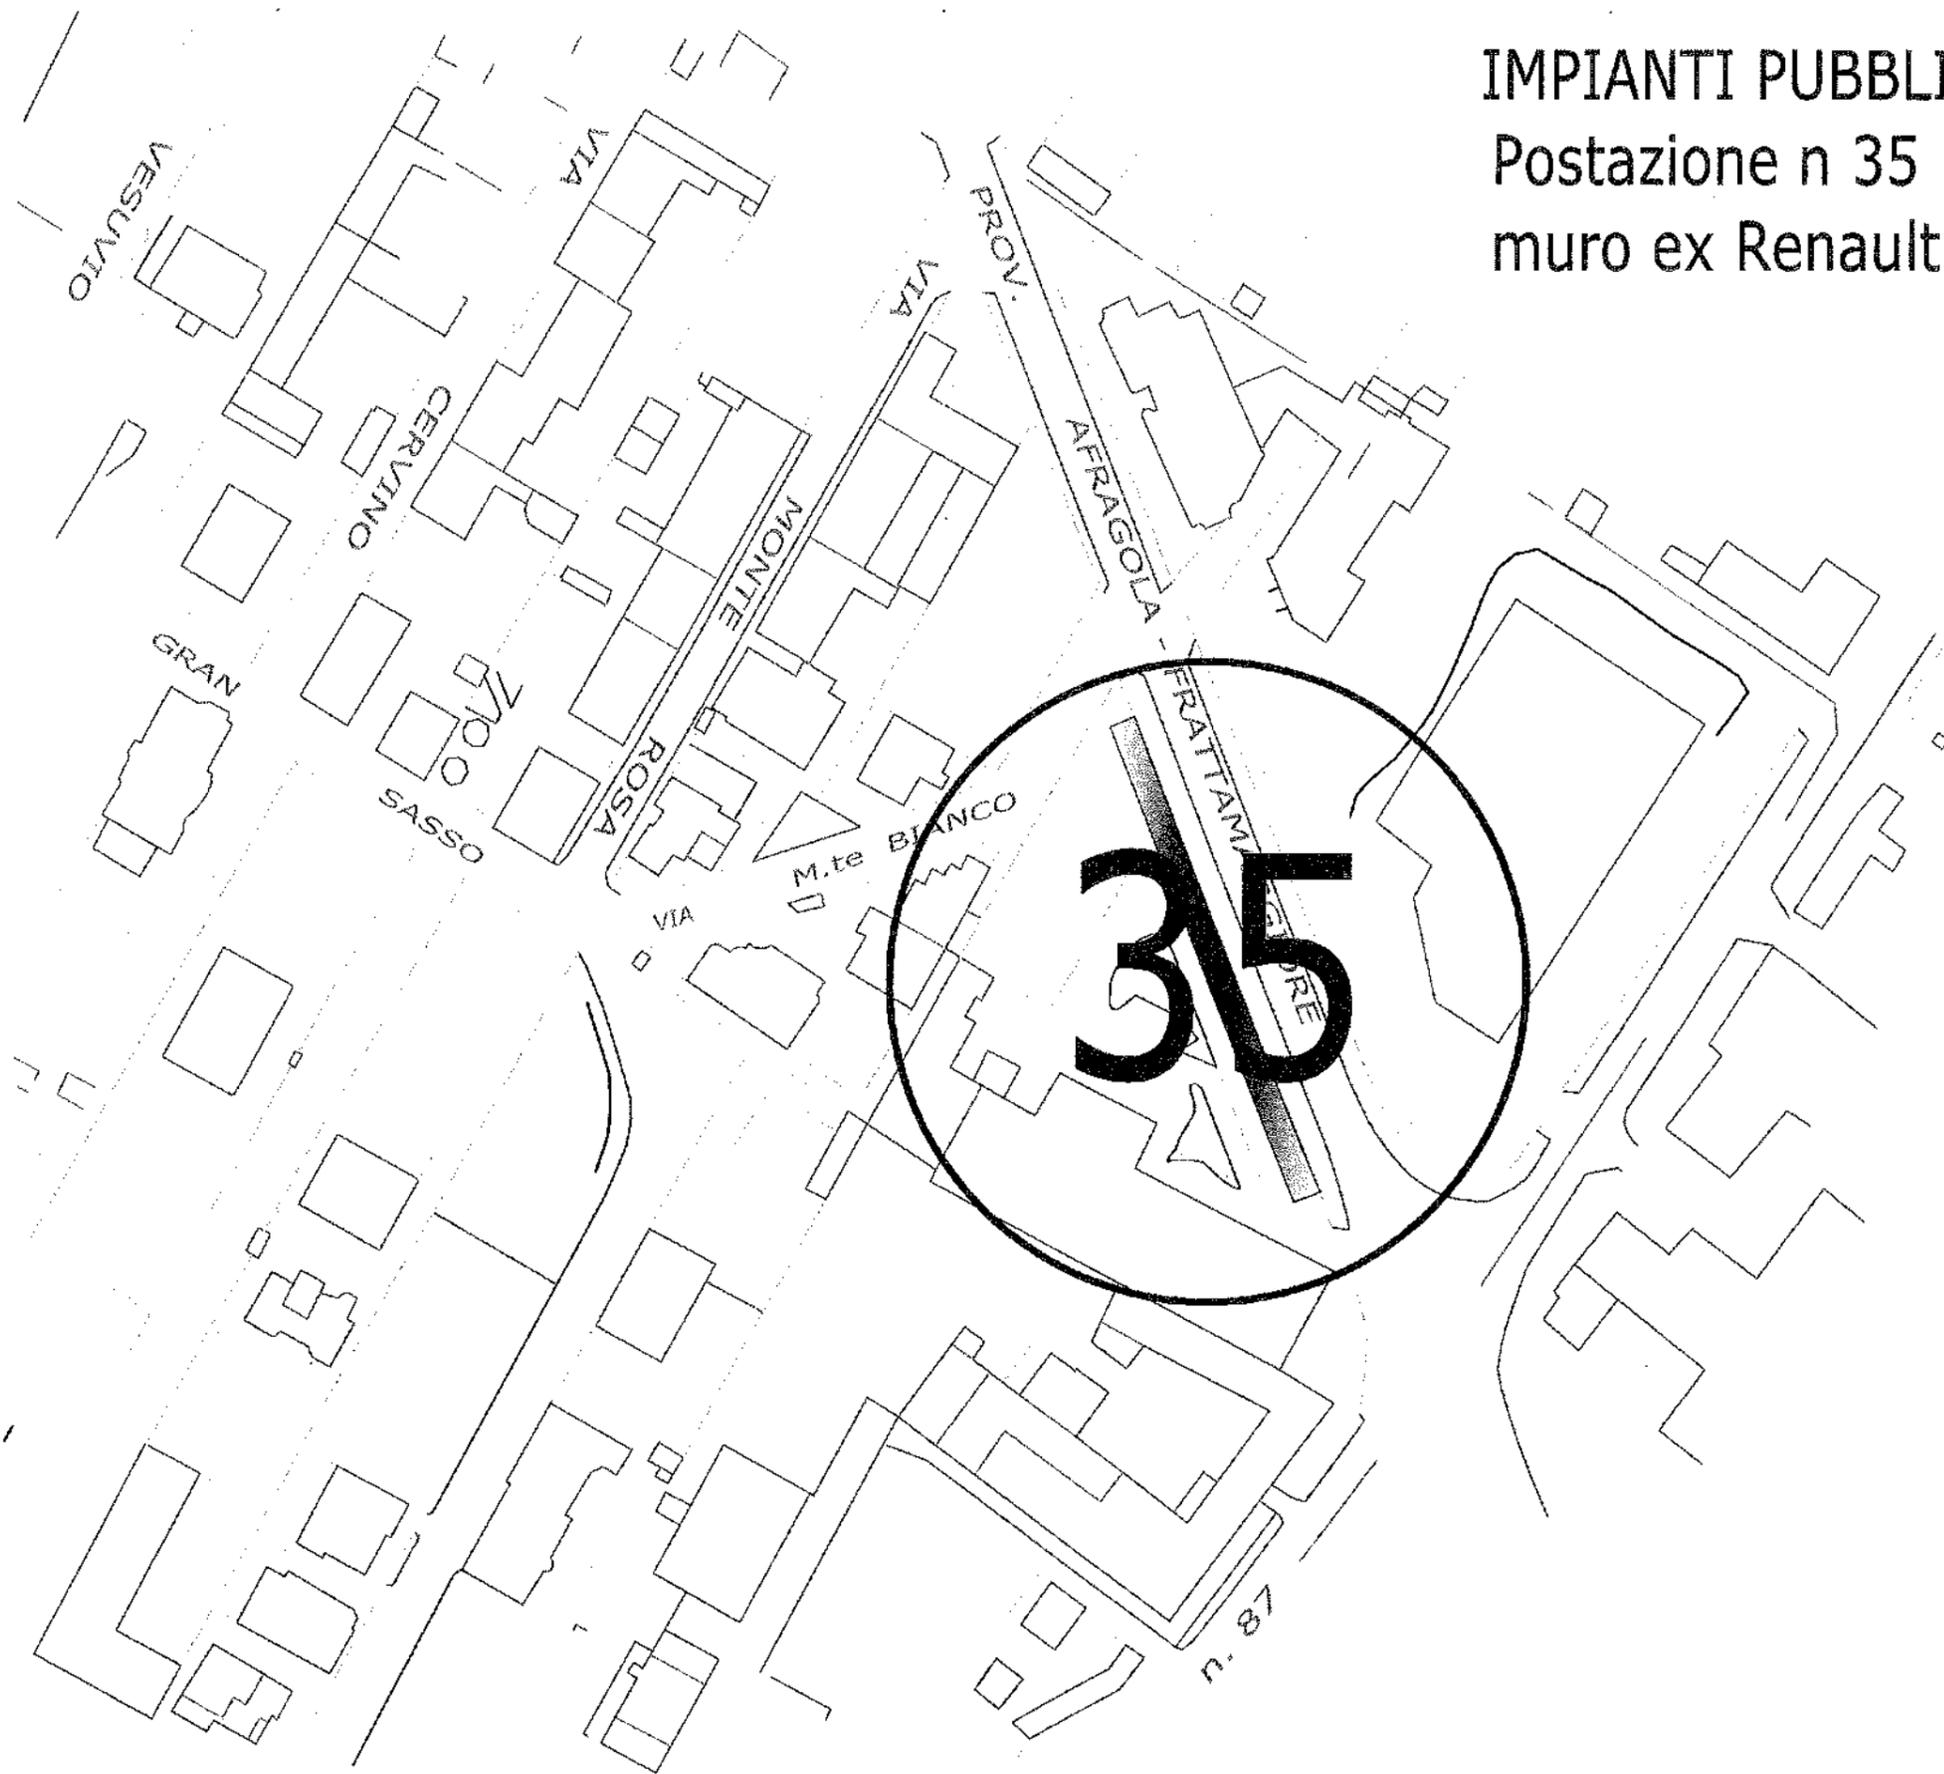

IMPIANTI PUBBLICITARI 4 X 3 ALLEGATO C

Postazione n 36 : via Pietro Casilli

Impianti installati n. 1

Capienza esistente n. 0

Totale Impianti n. 1

